


**RECONSTRUCTING  
ARCHITECTURE**

**BIJLAGE** | *ONTWERPBOEK*

**Project** | *Wonen en werken in industrieel erfgoed | Een onderzoek naar de herstructurering van leegstaand industrieel erfgoed tot een woon- en werkgebouw*

**11 juni 2019** | *HOGESCHOOL VAN AMSTERDAM | BUILT ENVIRONMENT : BOUWKUNDE | ARCHITECTUUR |  
RECONSTRUCTING ARCHITECTURE | JENTE QUAX | 500736160 | FRANK VAN ZELDEREN | 500738866 |  
IR. NANINE CARREE*

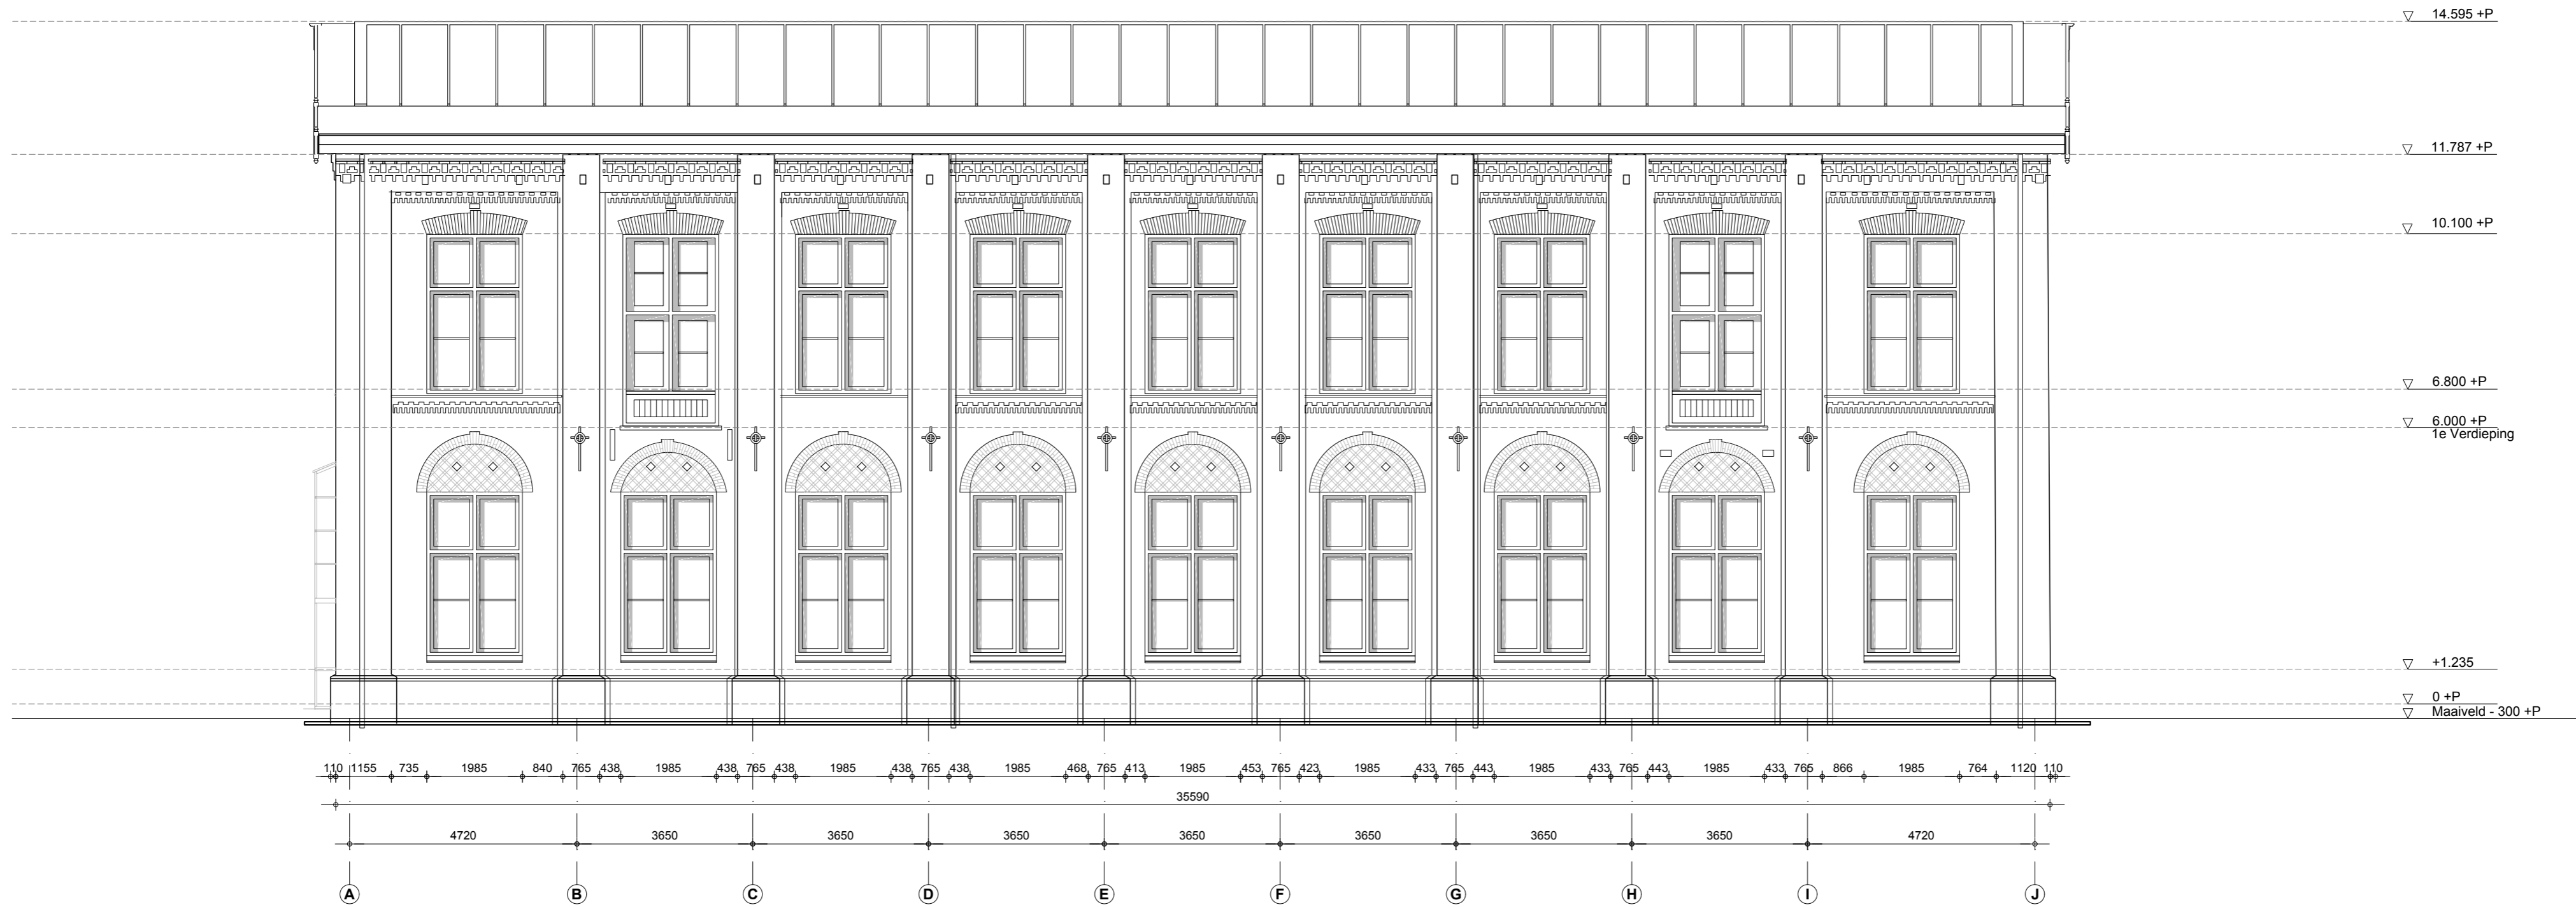


bestaande toestand

**F** I G E B O U W 8 I H E M B R U G T E R R E I N I

tek.nr.: -02	schaal: 1:100	project: Herbestemming / transformatie Gebouw 8 te Zaandam	formaat: A2
onderwerp: Westgevel bestaande toestand	maten: mm.	getekend: Frank van Zelderen Jente Quax	datum: 24-05-2019

a | - |

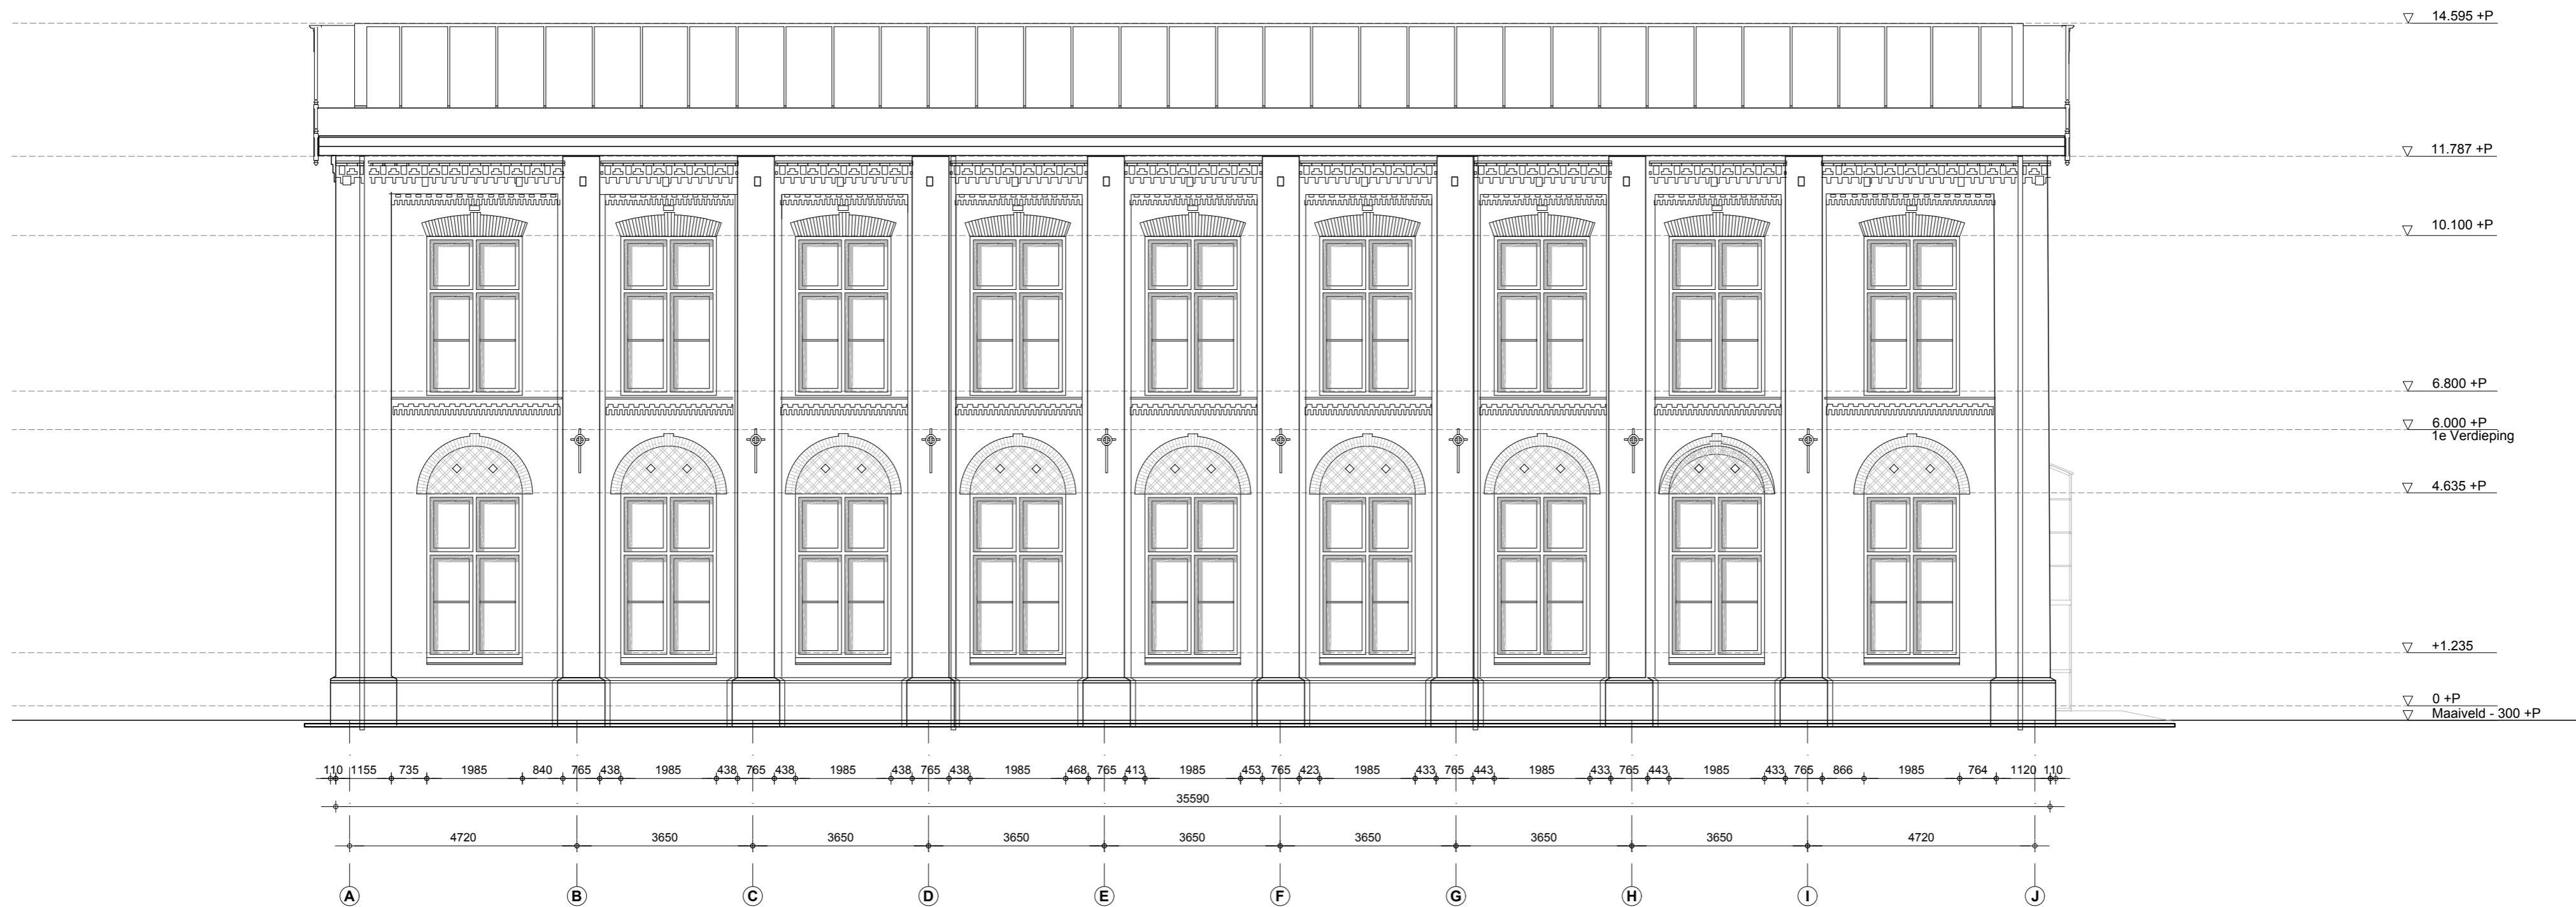

bestaande toestand

**F** I G E B O U W 8 I H E M B R U G T E R R E I N I

tek.nr.: -03	schaal: 1:100	project: Herbestemming / transformatie Gebouw 8 te Zaandam	formaat: A2
onderwerp: Oostgevel bestaande toestand	maten: mm.	getekend: Frank van Zelderen Jente Quax	datum: 24-05-2019



bestaande toestand

**F** I G E B O U W 8 I H E M B R U G T E R R E I N I

tek.nr.: -04	schaal: 1:100	project: Herbestemming / transformatie Gebouw 8 te Zaandam	formaat: A2
onderwerp: Noordgevel bestaande toestand	maten: mm.	getekend: Frank van Zelderen Jente Quax	datum: 24-05-2019

a | - |

Tekening nummer

-04




bestaande toestand

**F** I G E B O U W 8 I H E M B R U G T E R R E I N I

tek.nr.:	schaal:	project.:	formaat:
-05	1:100	Herbestemming / transformatie Gebouw 8 te Zaandam	A2
onderwerp:	maten:	getekend:	datum:
Zuidgevel bestaande toestand	mm.	Frank van Zelderen Jente Quax	24-05-2019

a | -

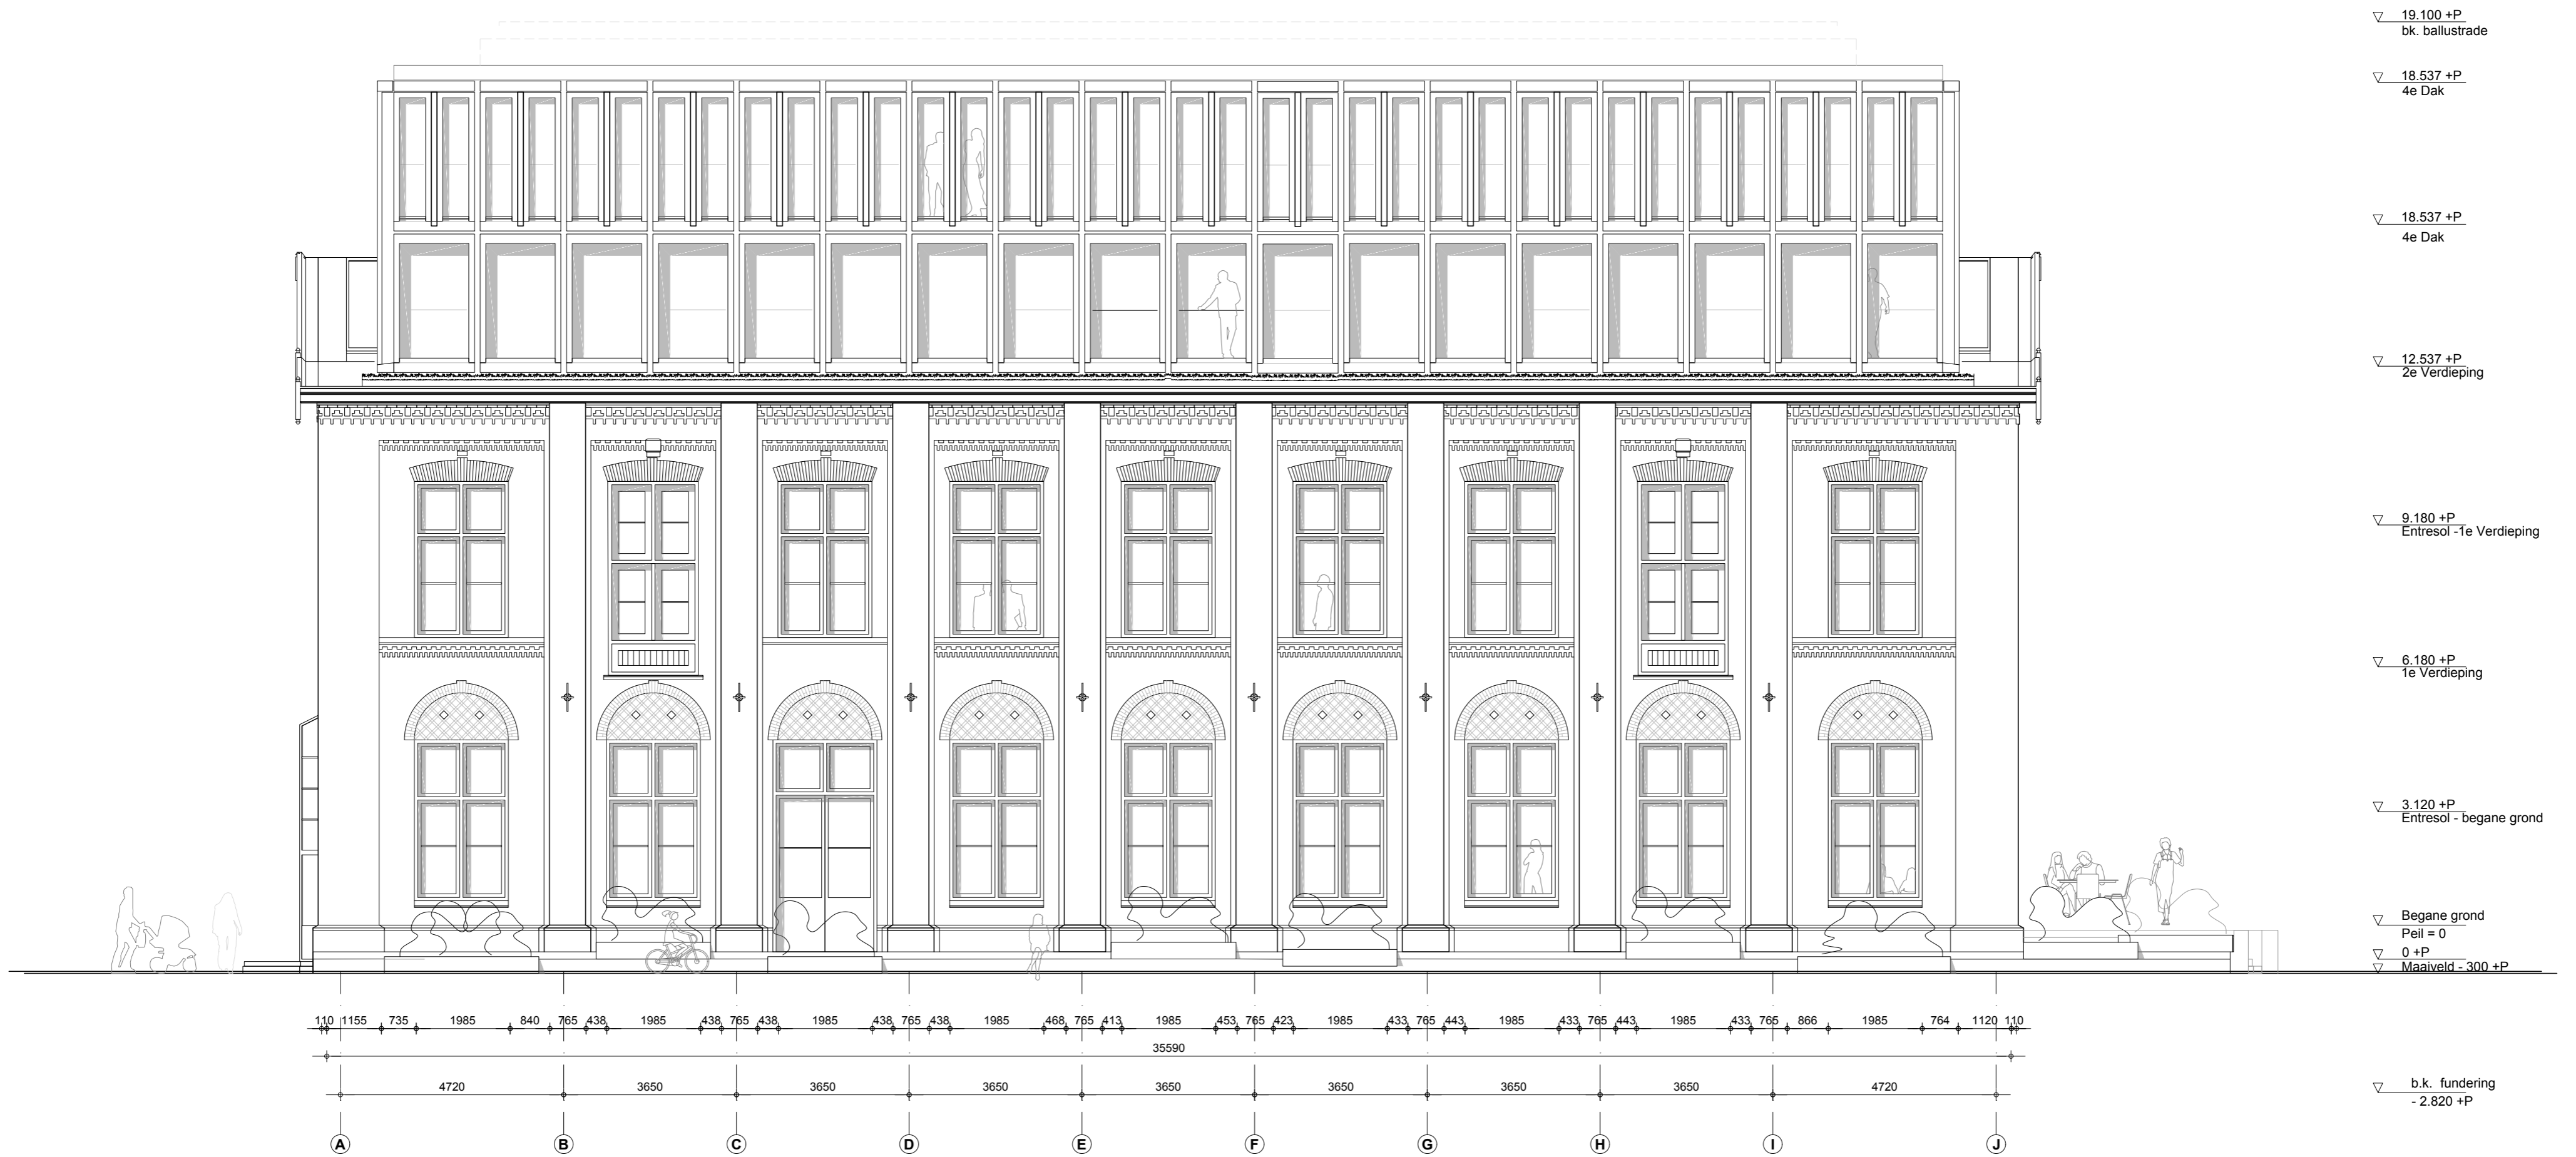


**F** I G E B O U W 8 I H E M B R U G T E R R E I N I

tek.nr.: VO-13	schaal: 1:100	project: Herbestemming / transformatie Gebouw 8 te Zaandam	formaat: A2
onderwerp: Westgevel nieuwe situatie	maten: mm.	getekend: Frank van Zelderen Jente Quax	datum: 24-05-2019

a | - |

Tekening nummer  
**VO-13**

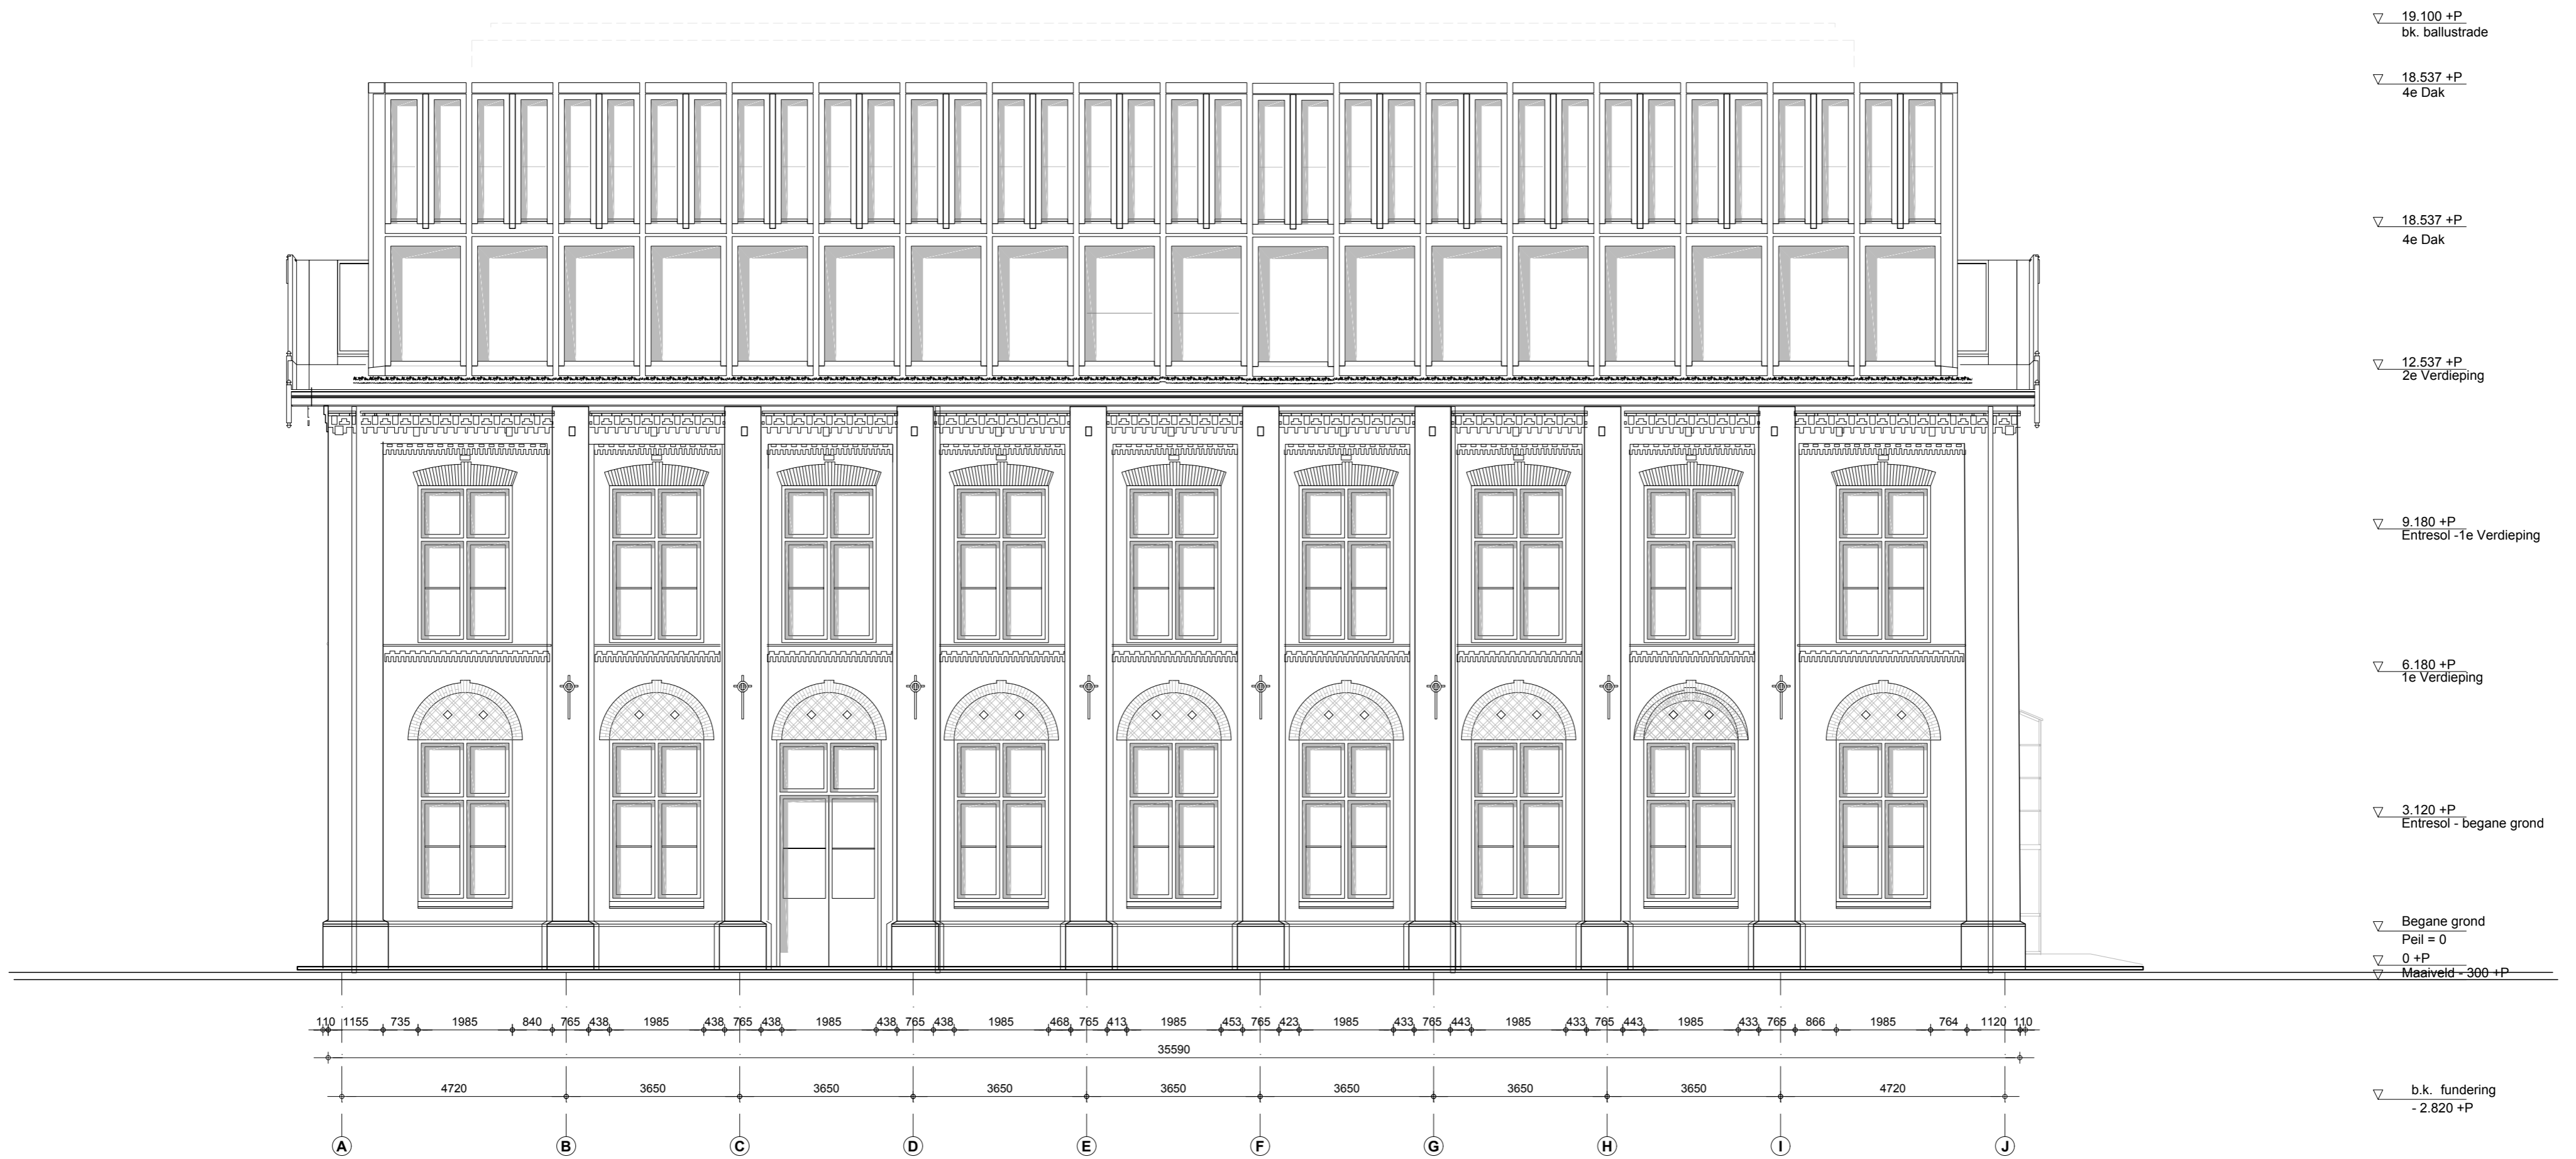

nieuwe situatie

**F** I G E B O U W 8 I H E M B R U G T E R R E I N I

tek.nr.: VO-14	schaal: 1:100	project: Herbestemming / transformatie Gebouw 8 te Zaandam	formaat: A2
onderwerp: Oostgevel nieuwe situatie	maten: mm.	getekend: Frank van Zelderen Jente Quax	datum: 24-05-2019

a | - |


Tekening nummer  
**VO-14**



**F** I G E B O U W 8 I H E M B R U G T E R R E I N I

tek.nr.: VO-15	schaal: 1:100	project: Herbesteding / transformatie Gebouw 8 te Zaandam	formaat: A2
onderwerp: Westgevel uitbreiding nieuwe situatie	maten: mm.	getekend: Frank van Zelderen Jente Quax	datum: 24-05-2019

a | - |  
 Tekening nummer  
**VO-15**

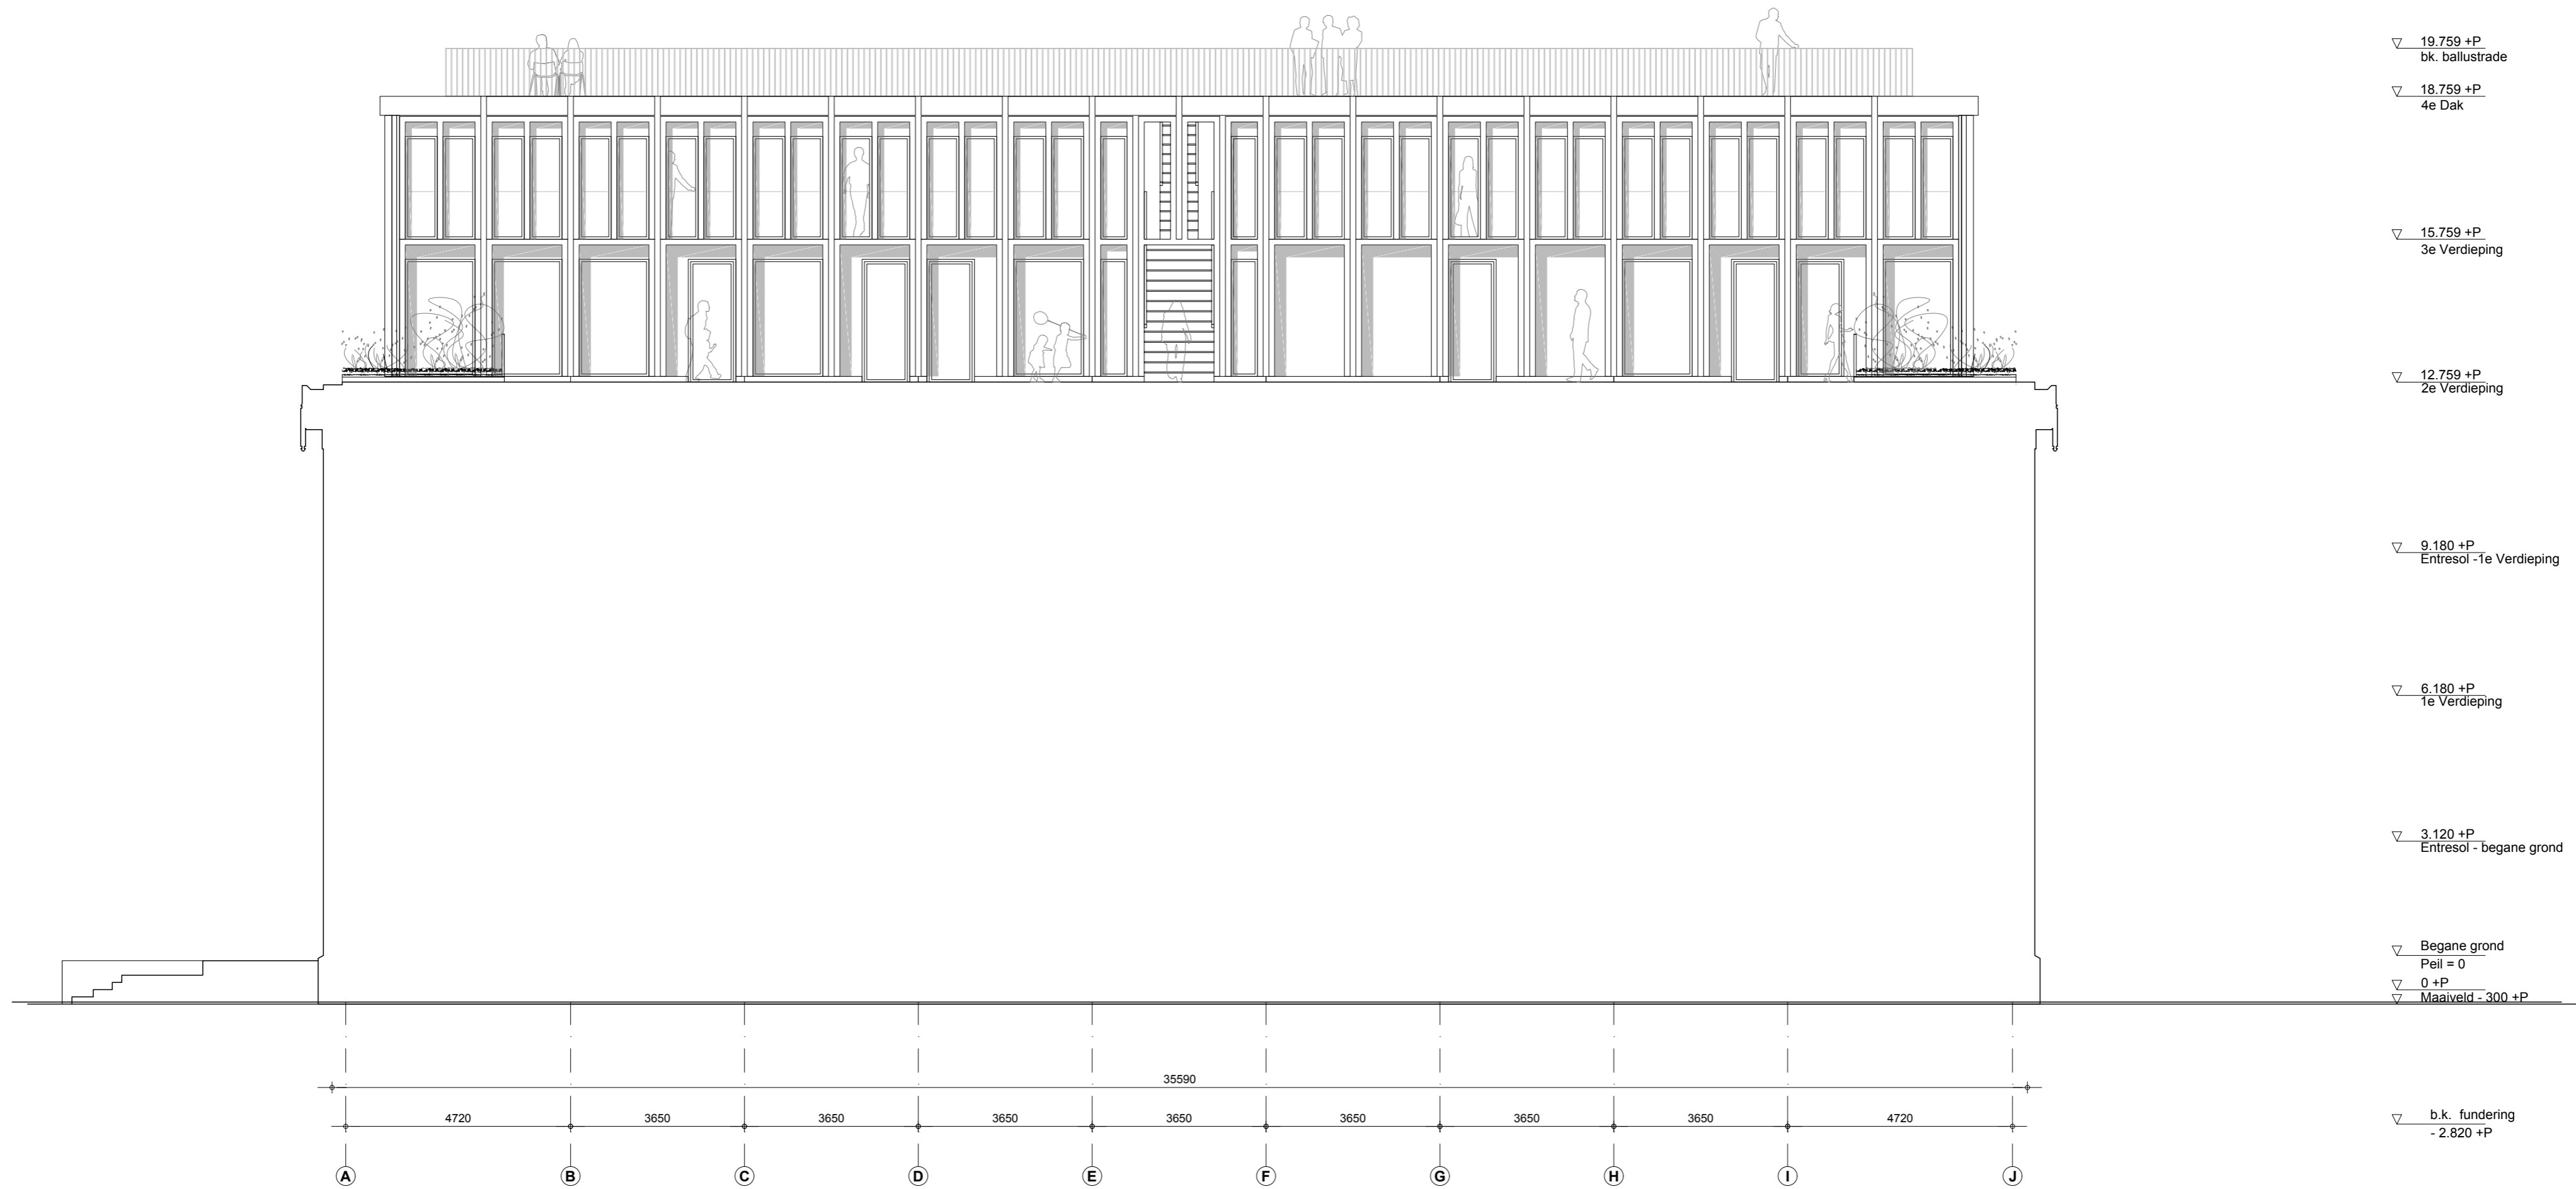

**F** I G E B O U W 8 I H E M B R U G T E R R E I N I

tek.nr.: VO-16	schaal: 1:100	project: Herbestemming / transformatie Gebouw 8 te Zaandam	formaat: A2
onderwerp: Oostgevel uitbreiding nieuwe situatie	maten: mm.	getekend: Frank van Zelderen Jente Quax	datum: 24-05-2019

a | - |

Tekening nummer  
**VO-16**



nieuwe situatie

**F** I G E B O U W 8 I H E M B R U G T E R R E I N I

tek.nr.: VO-17	schaal: 1:100	project: Herbestedding / transformatie Gebouw 8 te Zaandam	formaat: A2
onderwerp: Noordgevel nieuwe situatie	maten: mm.	getekend: Frank van Zelderen Jente Quax	datum: 24-05-2019

a | - |

Tekening nummer  
**VO-17**




nieuwe situatie

**F** I G E B O U W 8 I H E M B R U G T E R R E I N I

tek.nr.: -18	schaal: 1:100	project: Herbestemming / transformatie Gebouw 8 te Zaandam	formaat: A2
onderwerp: Zuidgevel nieuwe situatie	maten: mm.	getekend: Frank van Zelderen Jente Quax	datum: 24-05-2019

a | - |

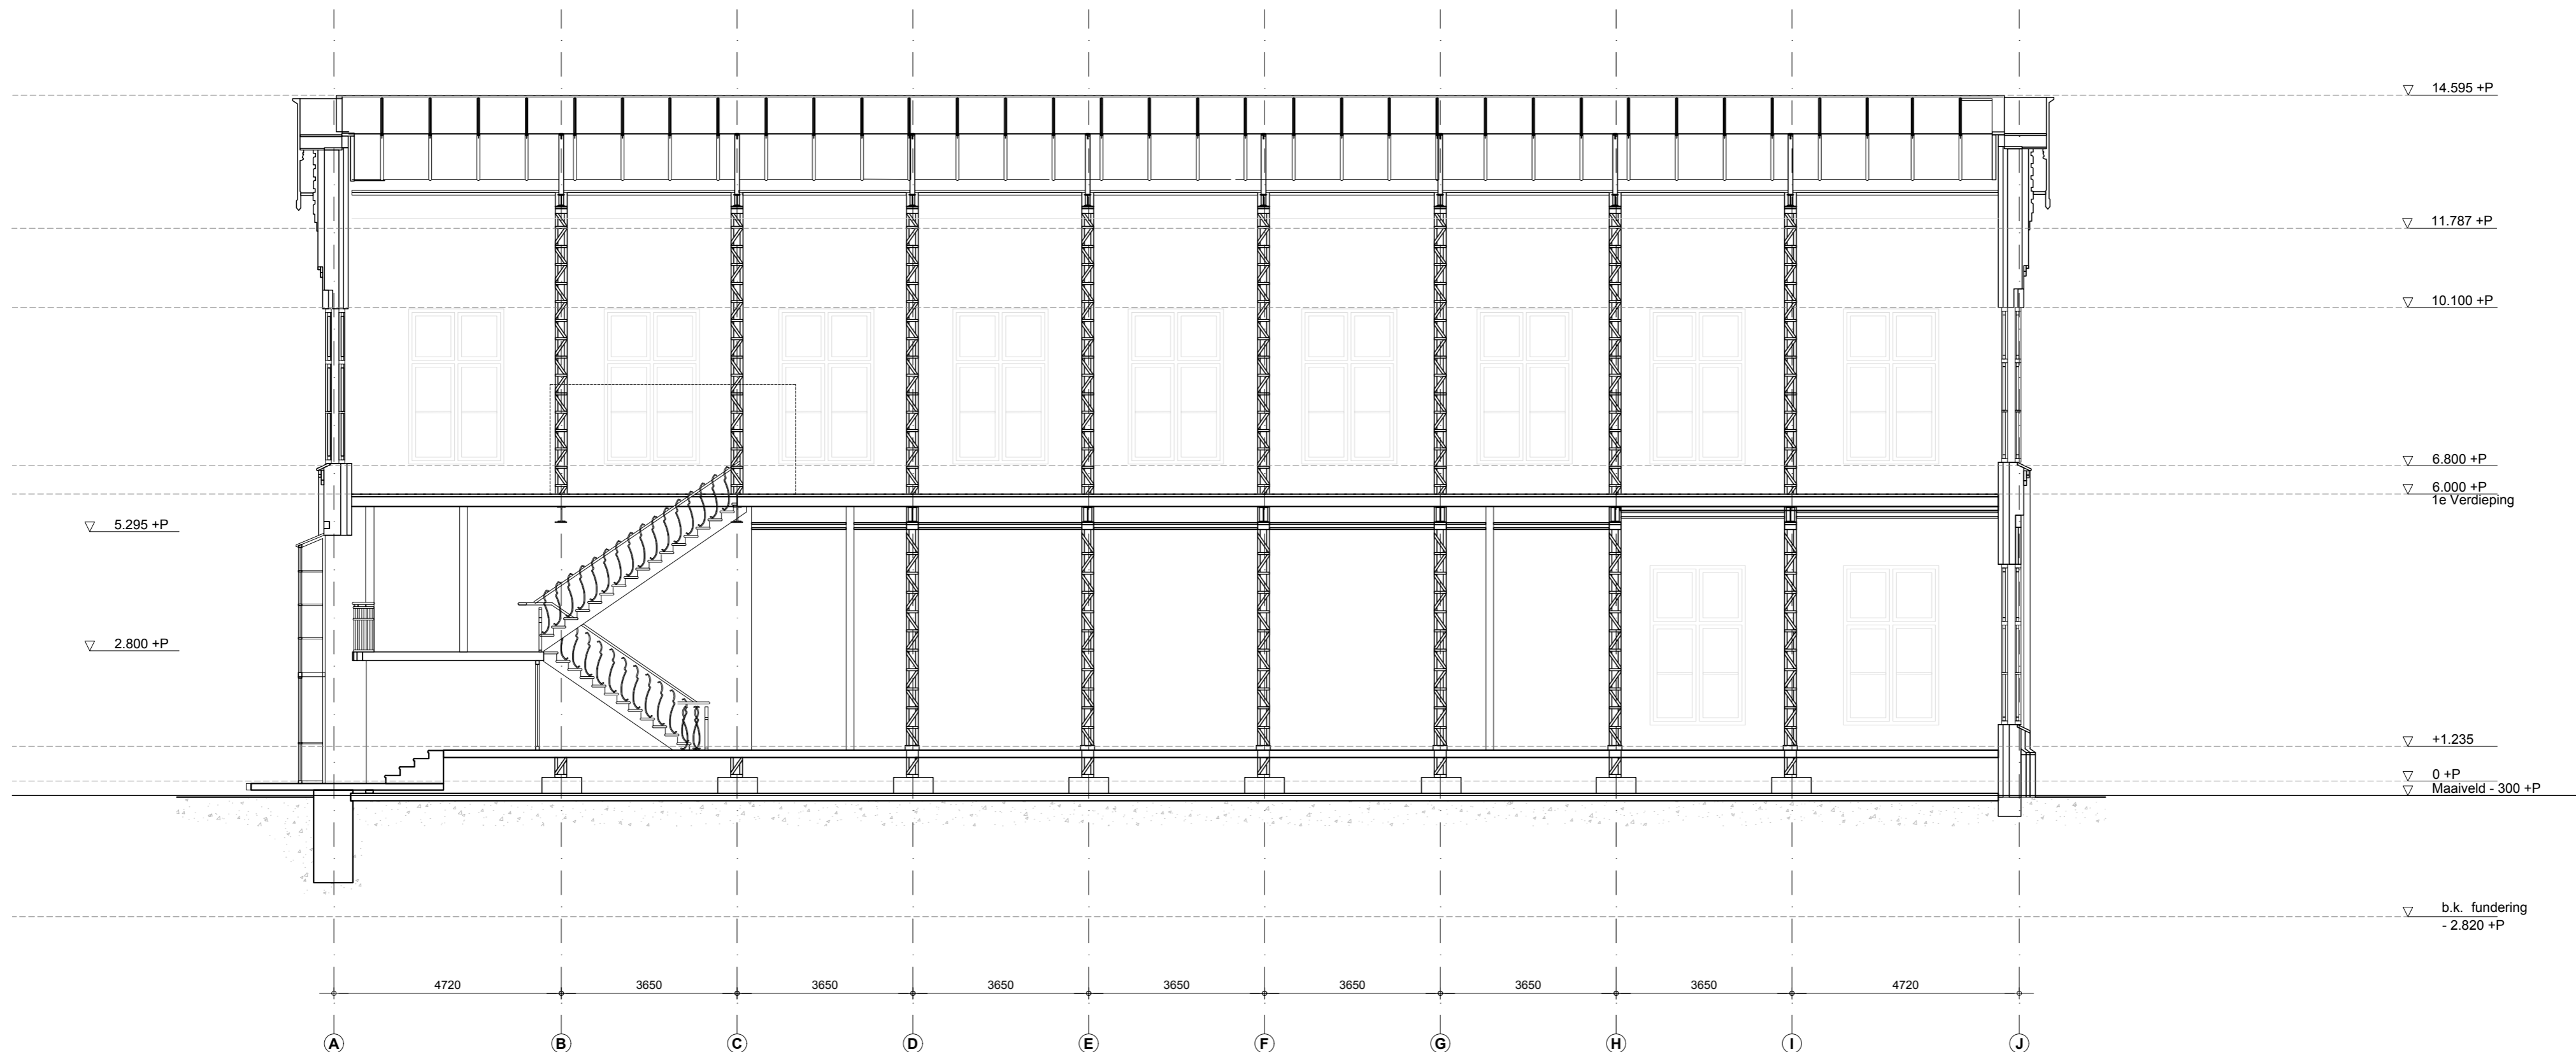


bestaande toestand

**F** I G E B O U W 8 I H E M B R U G T E R R E I N I

tek.nr.: -07	schaal: 1:100	project: Herbestemming / transformatie Gebouw 8 te Zaandam	formaat: A2
onderwerp: Doorsnede B_B bestaande toestand	maten: mm.	getekend: Frank van Zelderen Jente Quax	datum: 24-05-2019

a | - |

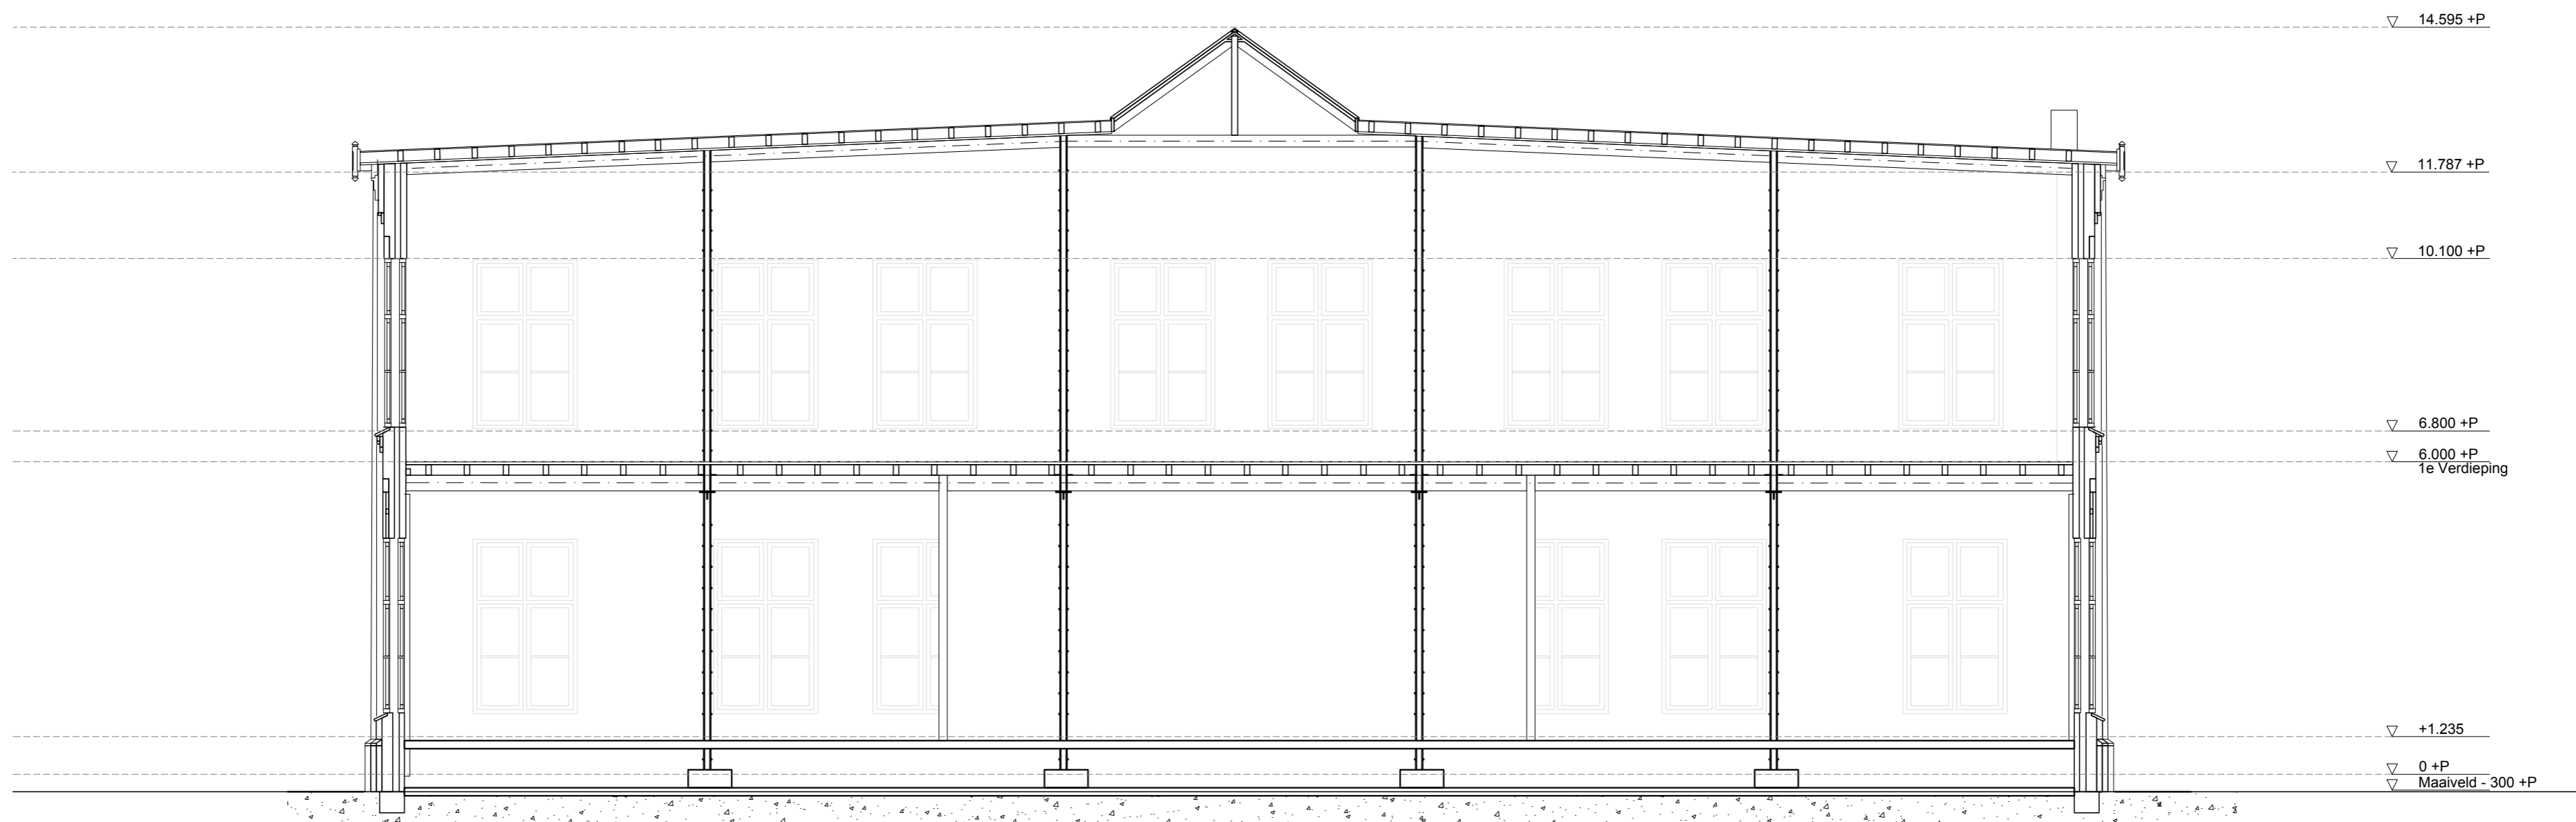

bestaande toestand


**F** I G E B O U W 8 I H E M B R U G T E R R E I N I

tek.nr.: -06	schaal: 1:100	project: Herbestemming / transformatie Gebouw 8 te Zaandam	formaat: A2
onderwerp: Doorsnede A_A bestaande toestand	maten: mm.	getekend: Frank van Zelderen Jente Quax	datum: 24-05-2019

a | - |

Tekening nummer

-06

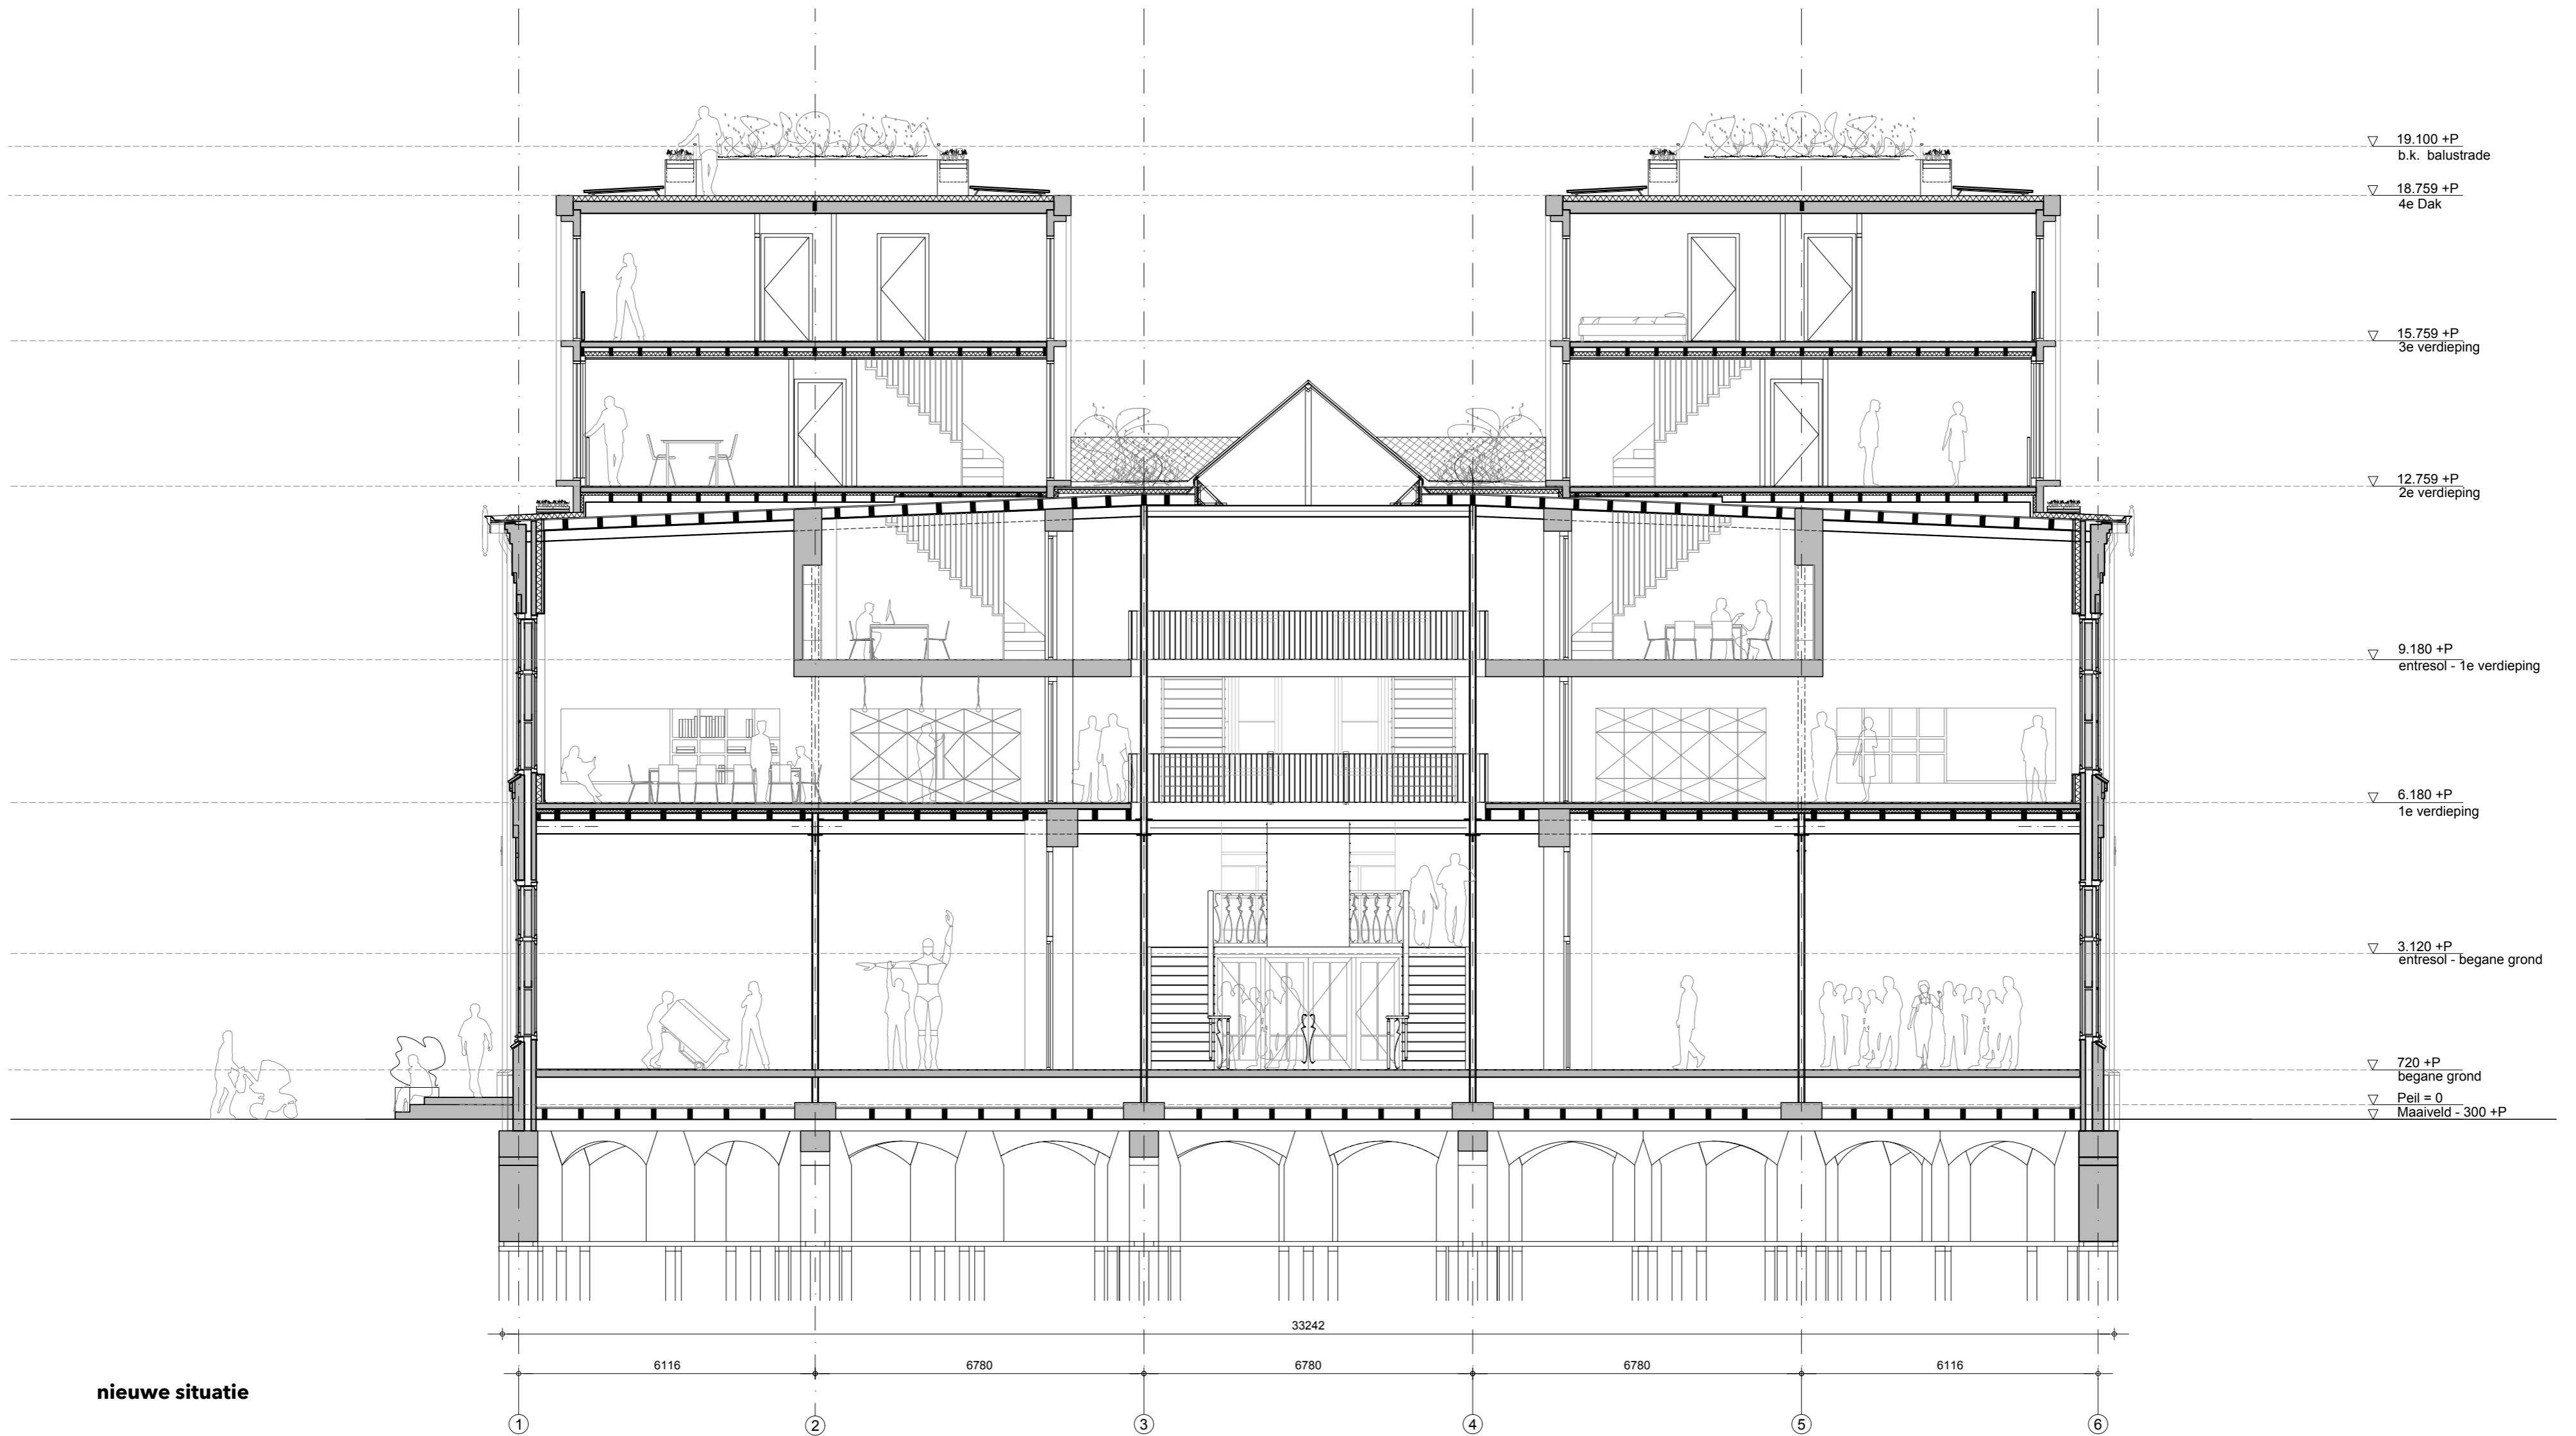


**F** I G E B O U W 8 I H E M B R U G T E R R E I N I

tek.nr.: VO-19	schaal: 1:100	project: Herbestemming / transformatie Gebouw 8 te Zaandam	formaat: A2
onderwerp: Doorsnede A_A nieuwe situatie	maten: mm.	getekend: Frank van Zelderen Jente Quax	datum: 24-05-2019

a | -

Tekening nummer  
**VO-19**

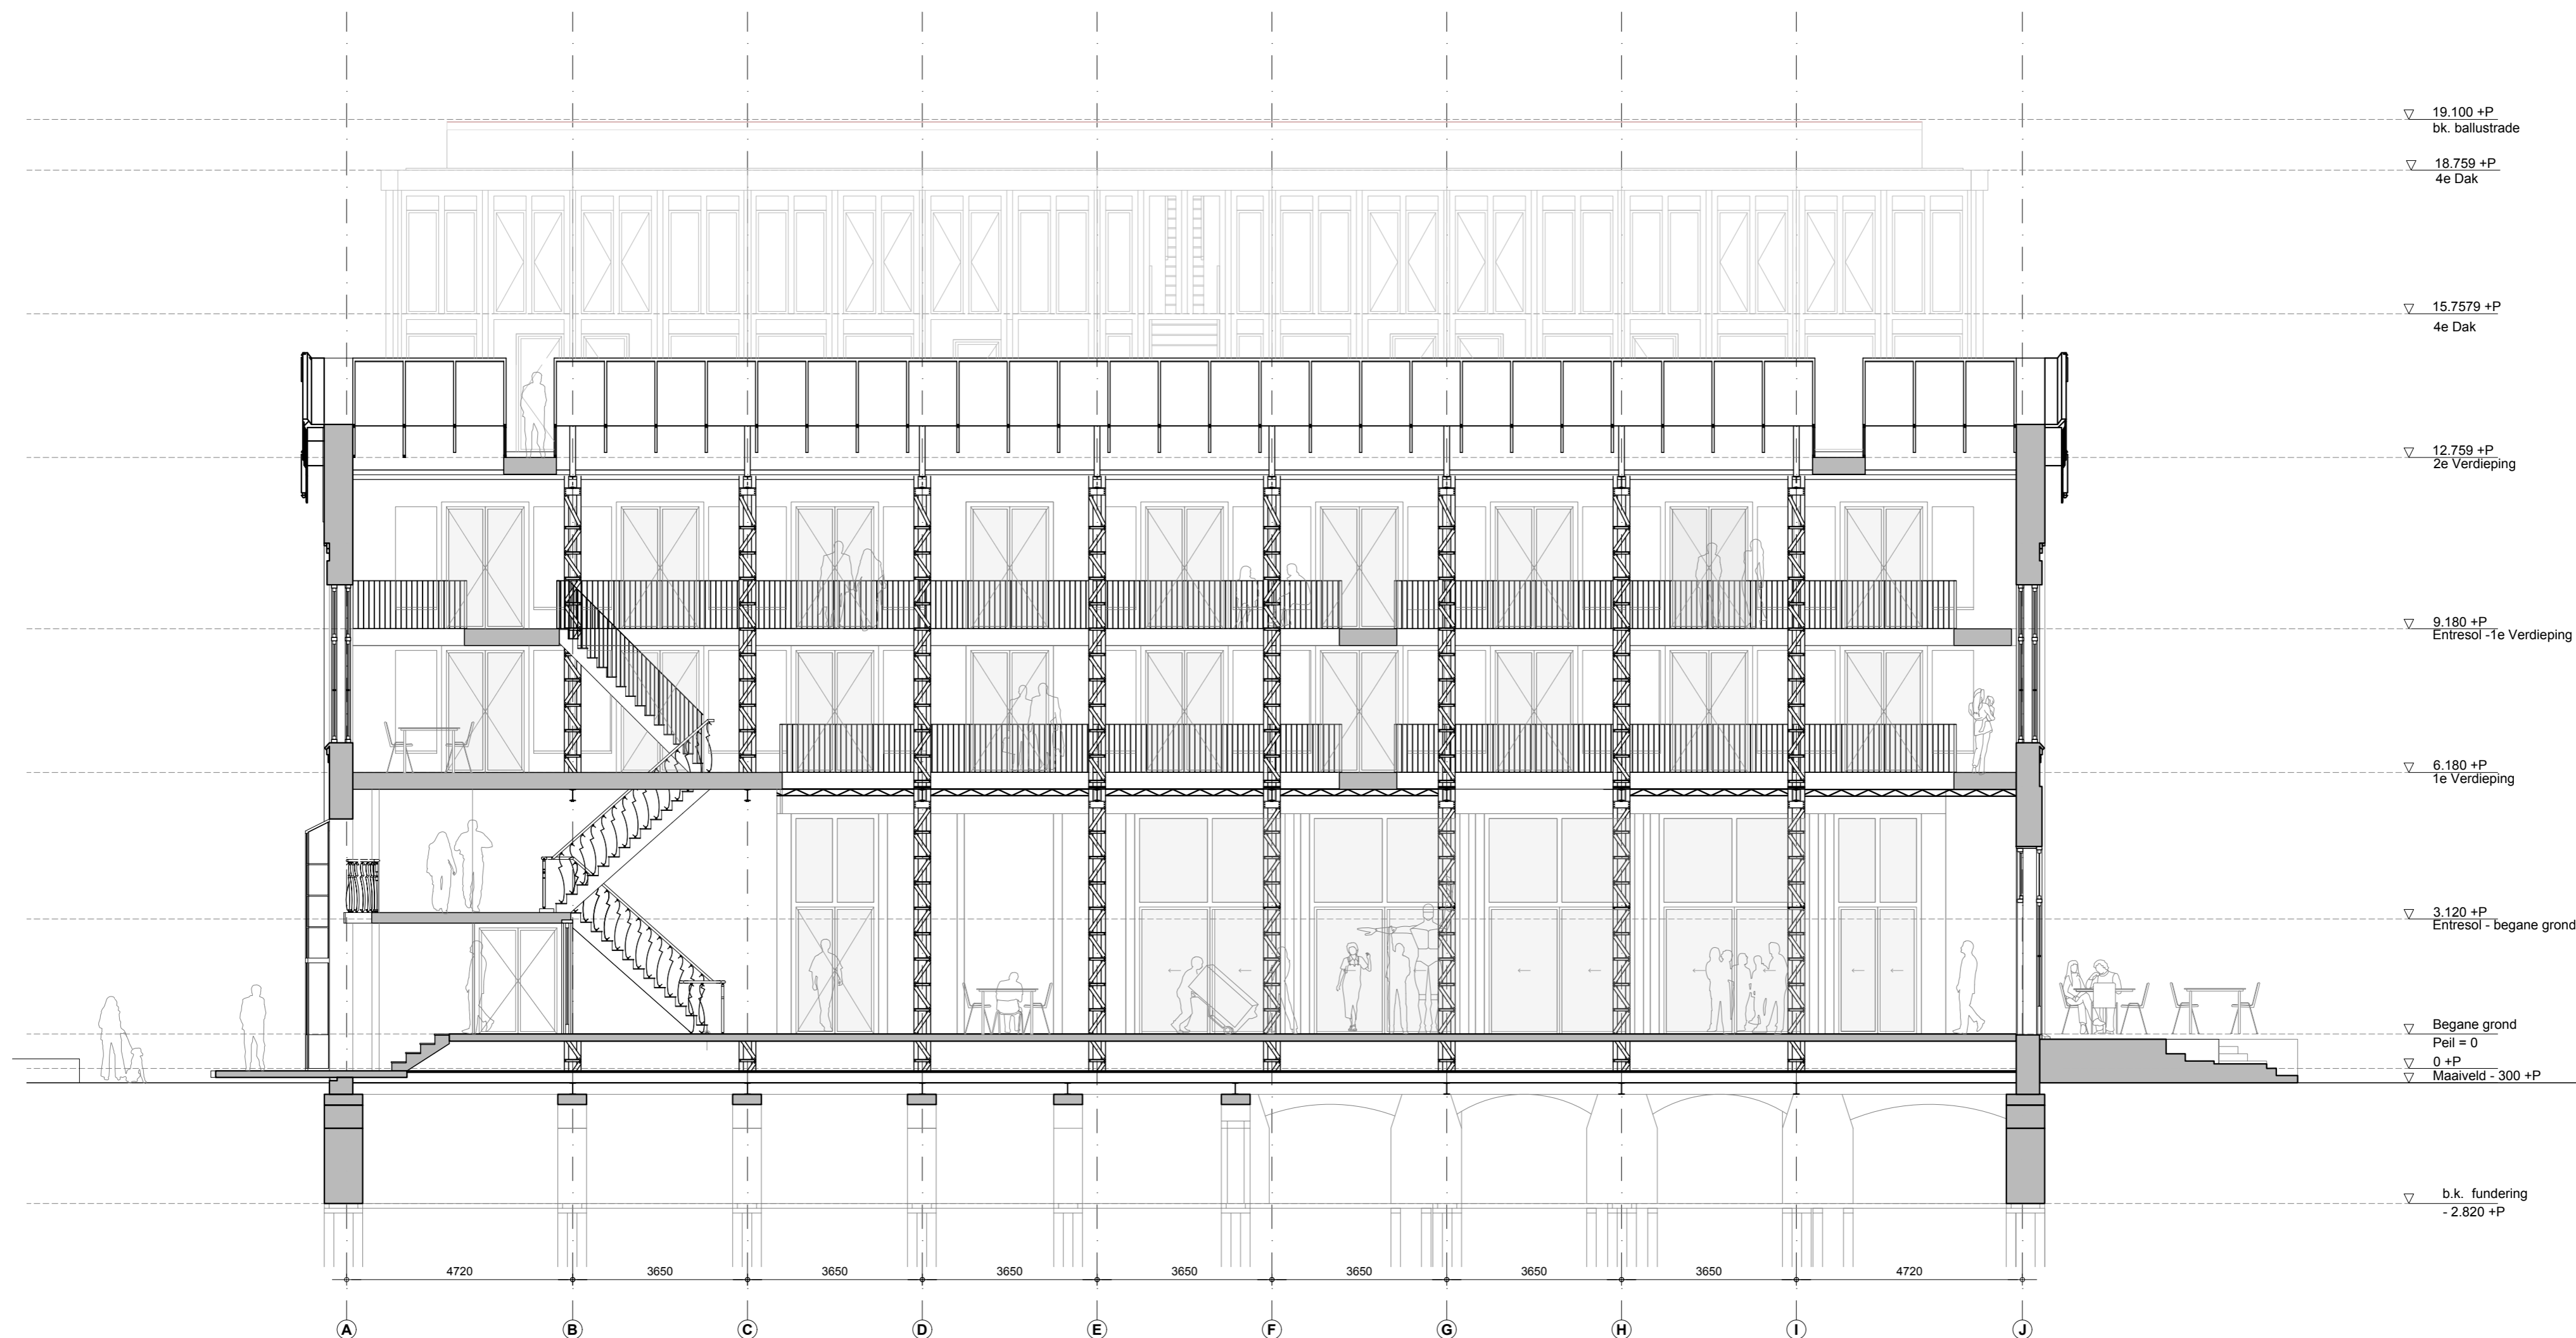

- ▽ 19.100 +P  
bk. ballustrade
- ▽ 18.759 +P  
4e Dak
- ▽ 15.7579 +P  
4e Dak
- ▽ 12.759 +P  
2e Verdieping
- ▽ 9.180 +P  
Entresol - 1e Verdieping
- ▽ 6.180 +P  
1e Verdieping
- ▽ 3.120 +P  
Entresol - begane grond
- ▽ Begane grond  
Peil = 0
- ▽ 0 +P
- ▽ Maaveld - 300 +P
- ▽ b.k. fundering  
-2.820 +P

4720 3650 3650 3650 3650 3650 3650 3650 4720


A B C D E F G H I J

nieuwe situatie

**F** I G E B O U W 8 I H E M B R U G T E R R E I N I

tek.nr.: VO-20	schaal: 1:100	project: Herbestemming / transformatie Gebouw 8 te Zaandam	formaat: A2
onderwerp: Doorsnede B_B nieuwe situatie	maten: mm.	getekend: Frank van Zelderden Jente Quax	datum: 24-05-2019

a | -  
Tekering nummer  
**VO-20**

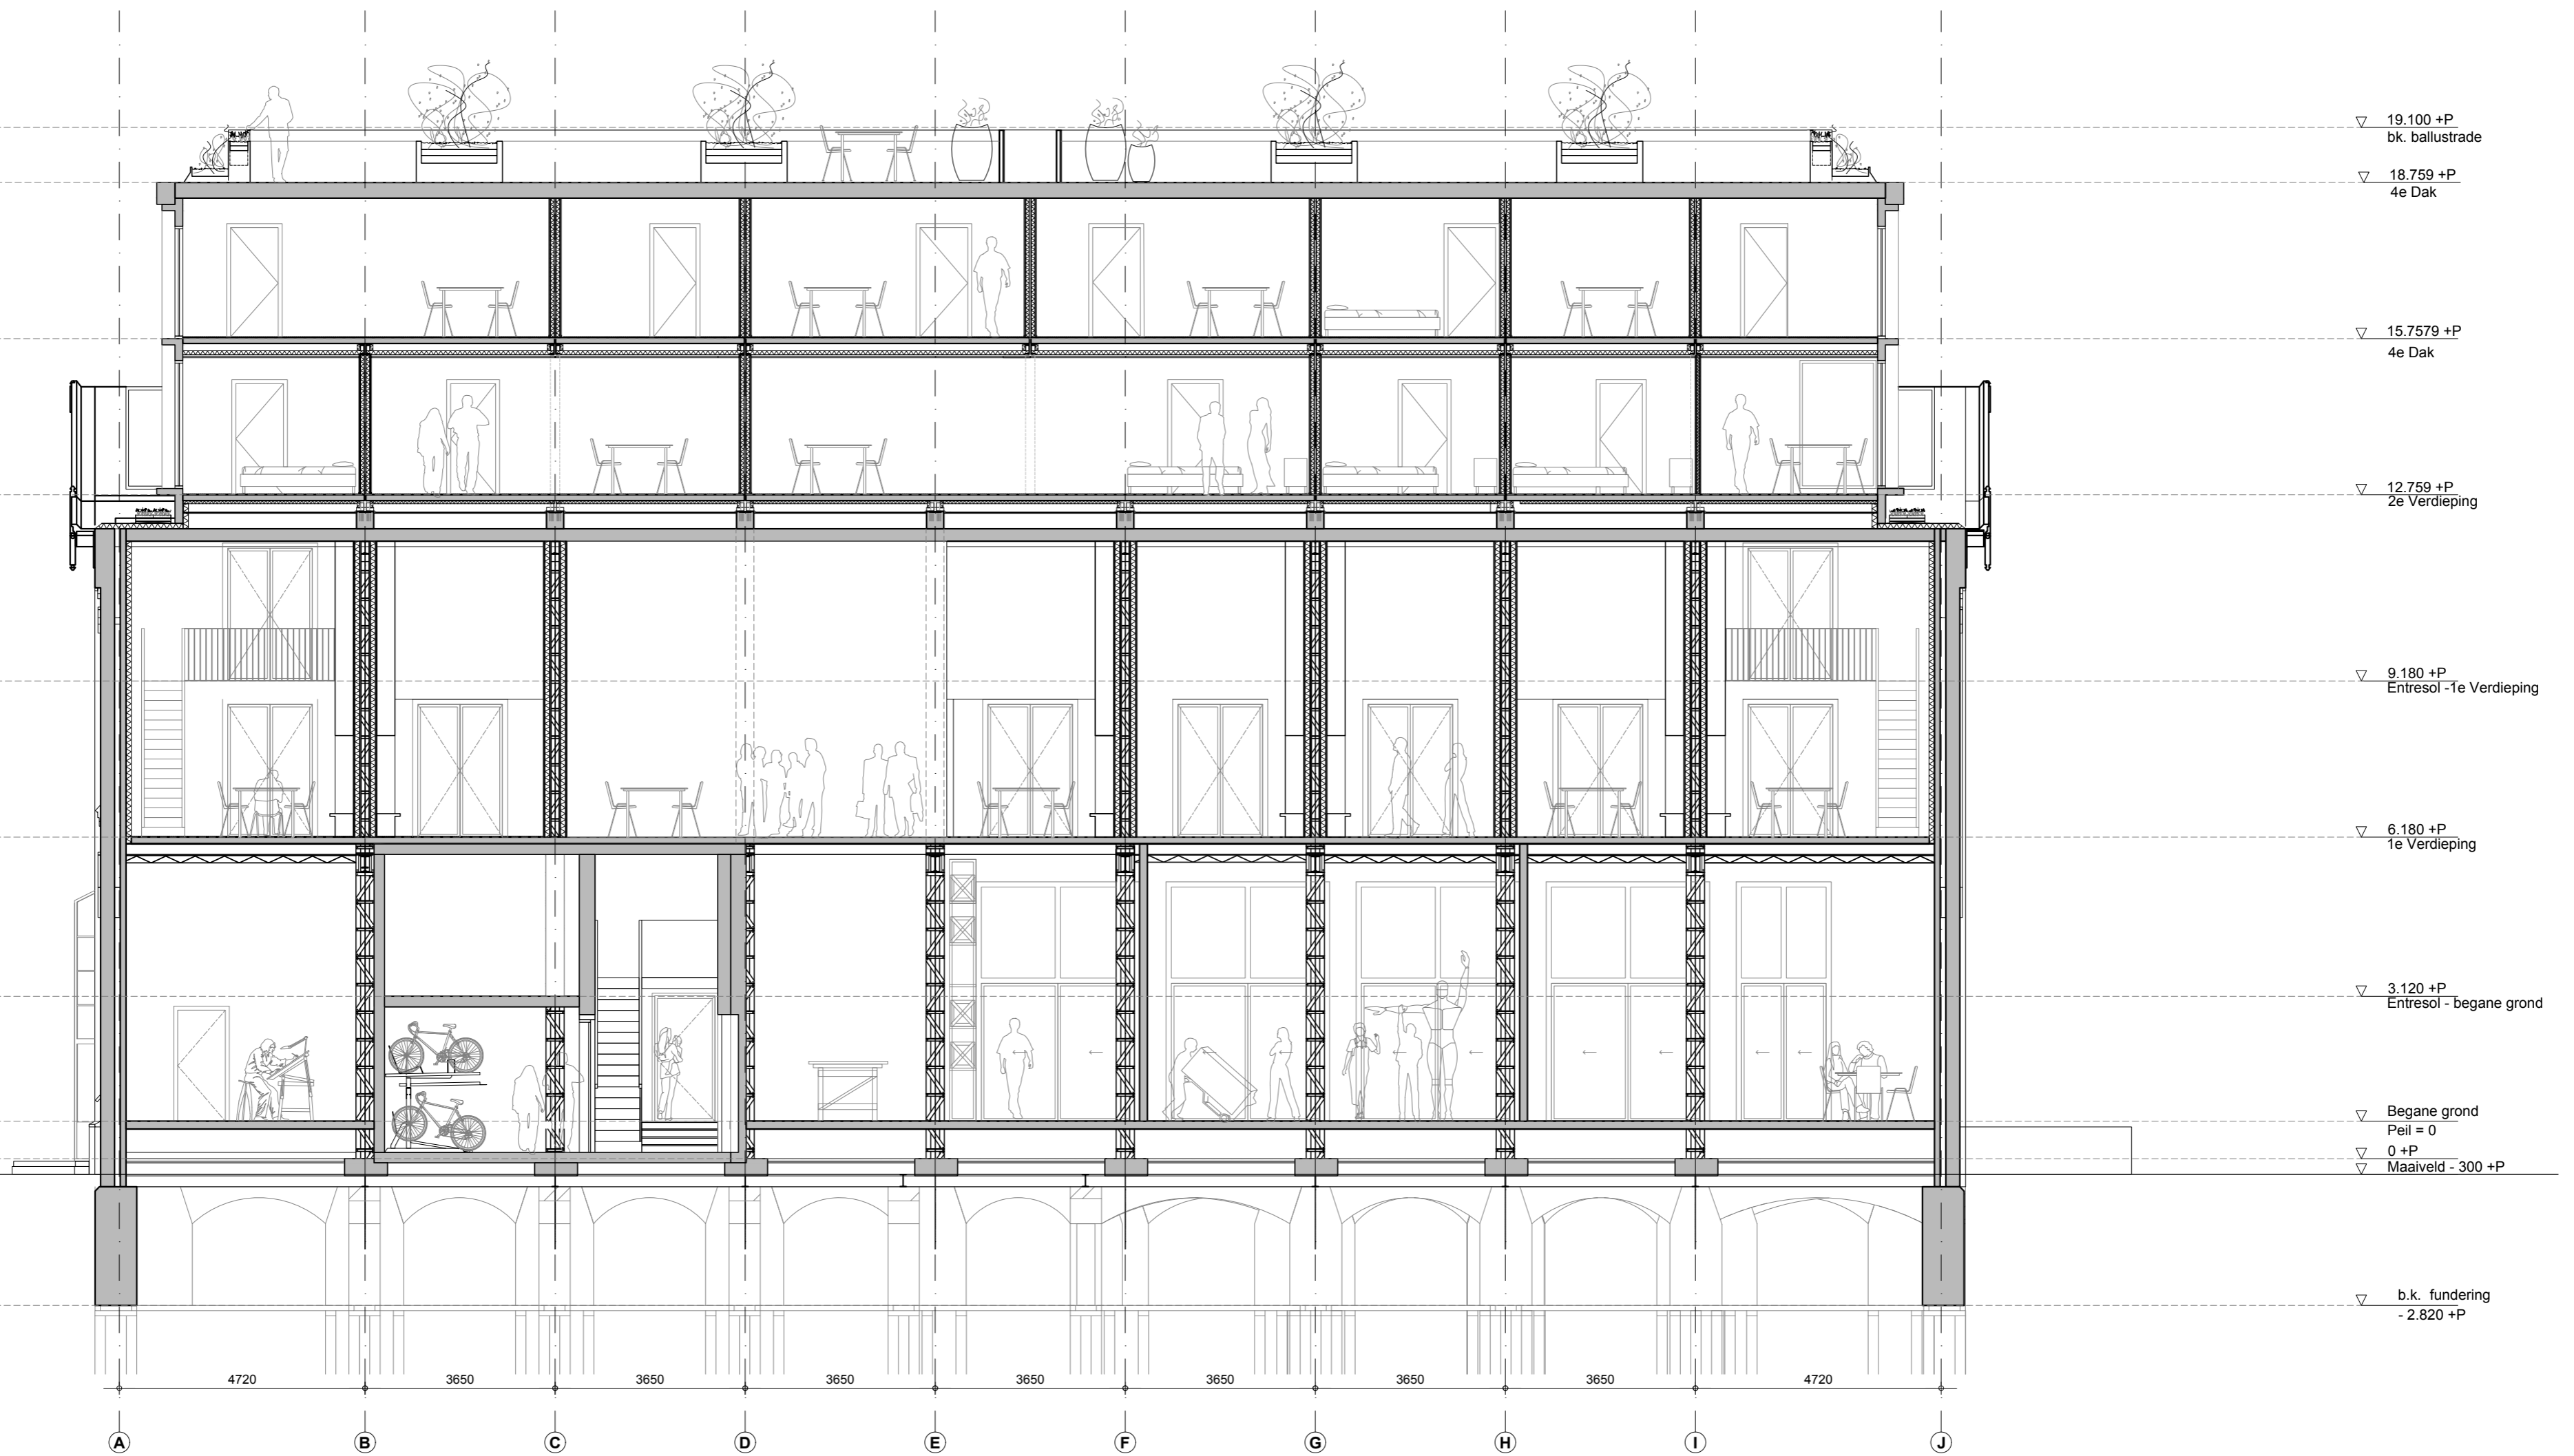

nieuwe situatie



**F** I G E B O U W 8 I H E M B R U G T E R R E I N I

tek.nr.: VO-21	schaal: 1:100	project: Herbesteding / transformatie Gebouw 8 te Zaandam	formaat: A2
onderwerp: Doorsnede C_C nieuwe situatie	maten: mm.	getekend: Frank van Zelderden Jente Quax	datum: 24-05-2019

a | -

Tekening nummer  
VO-21

bestaande toestand

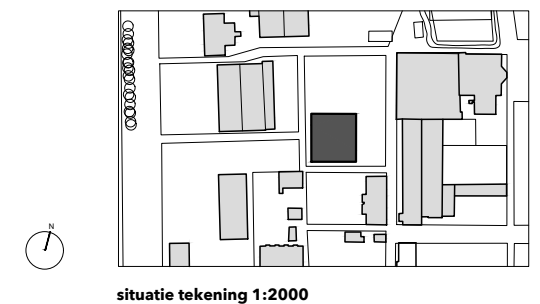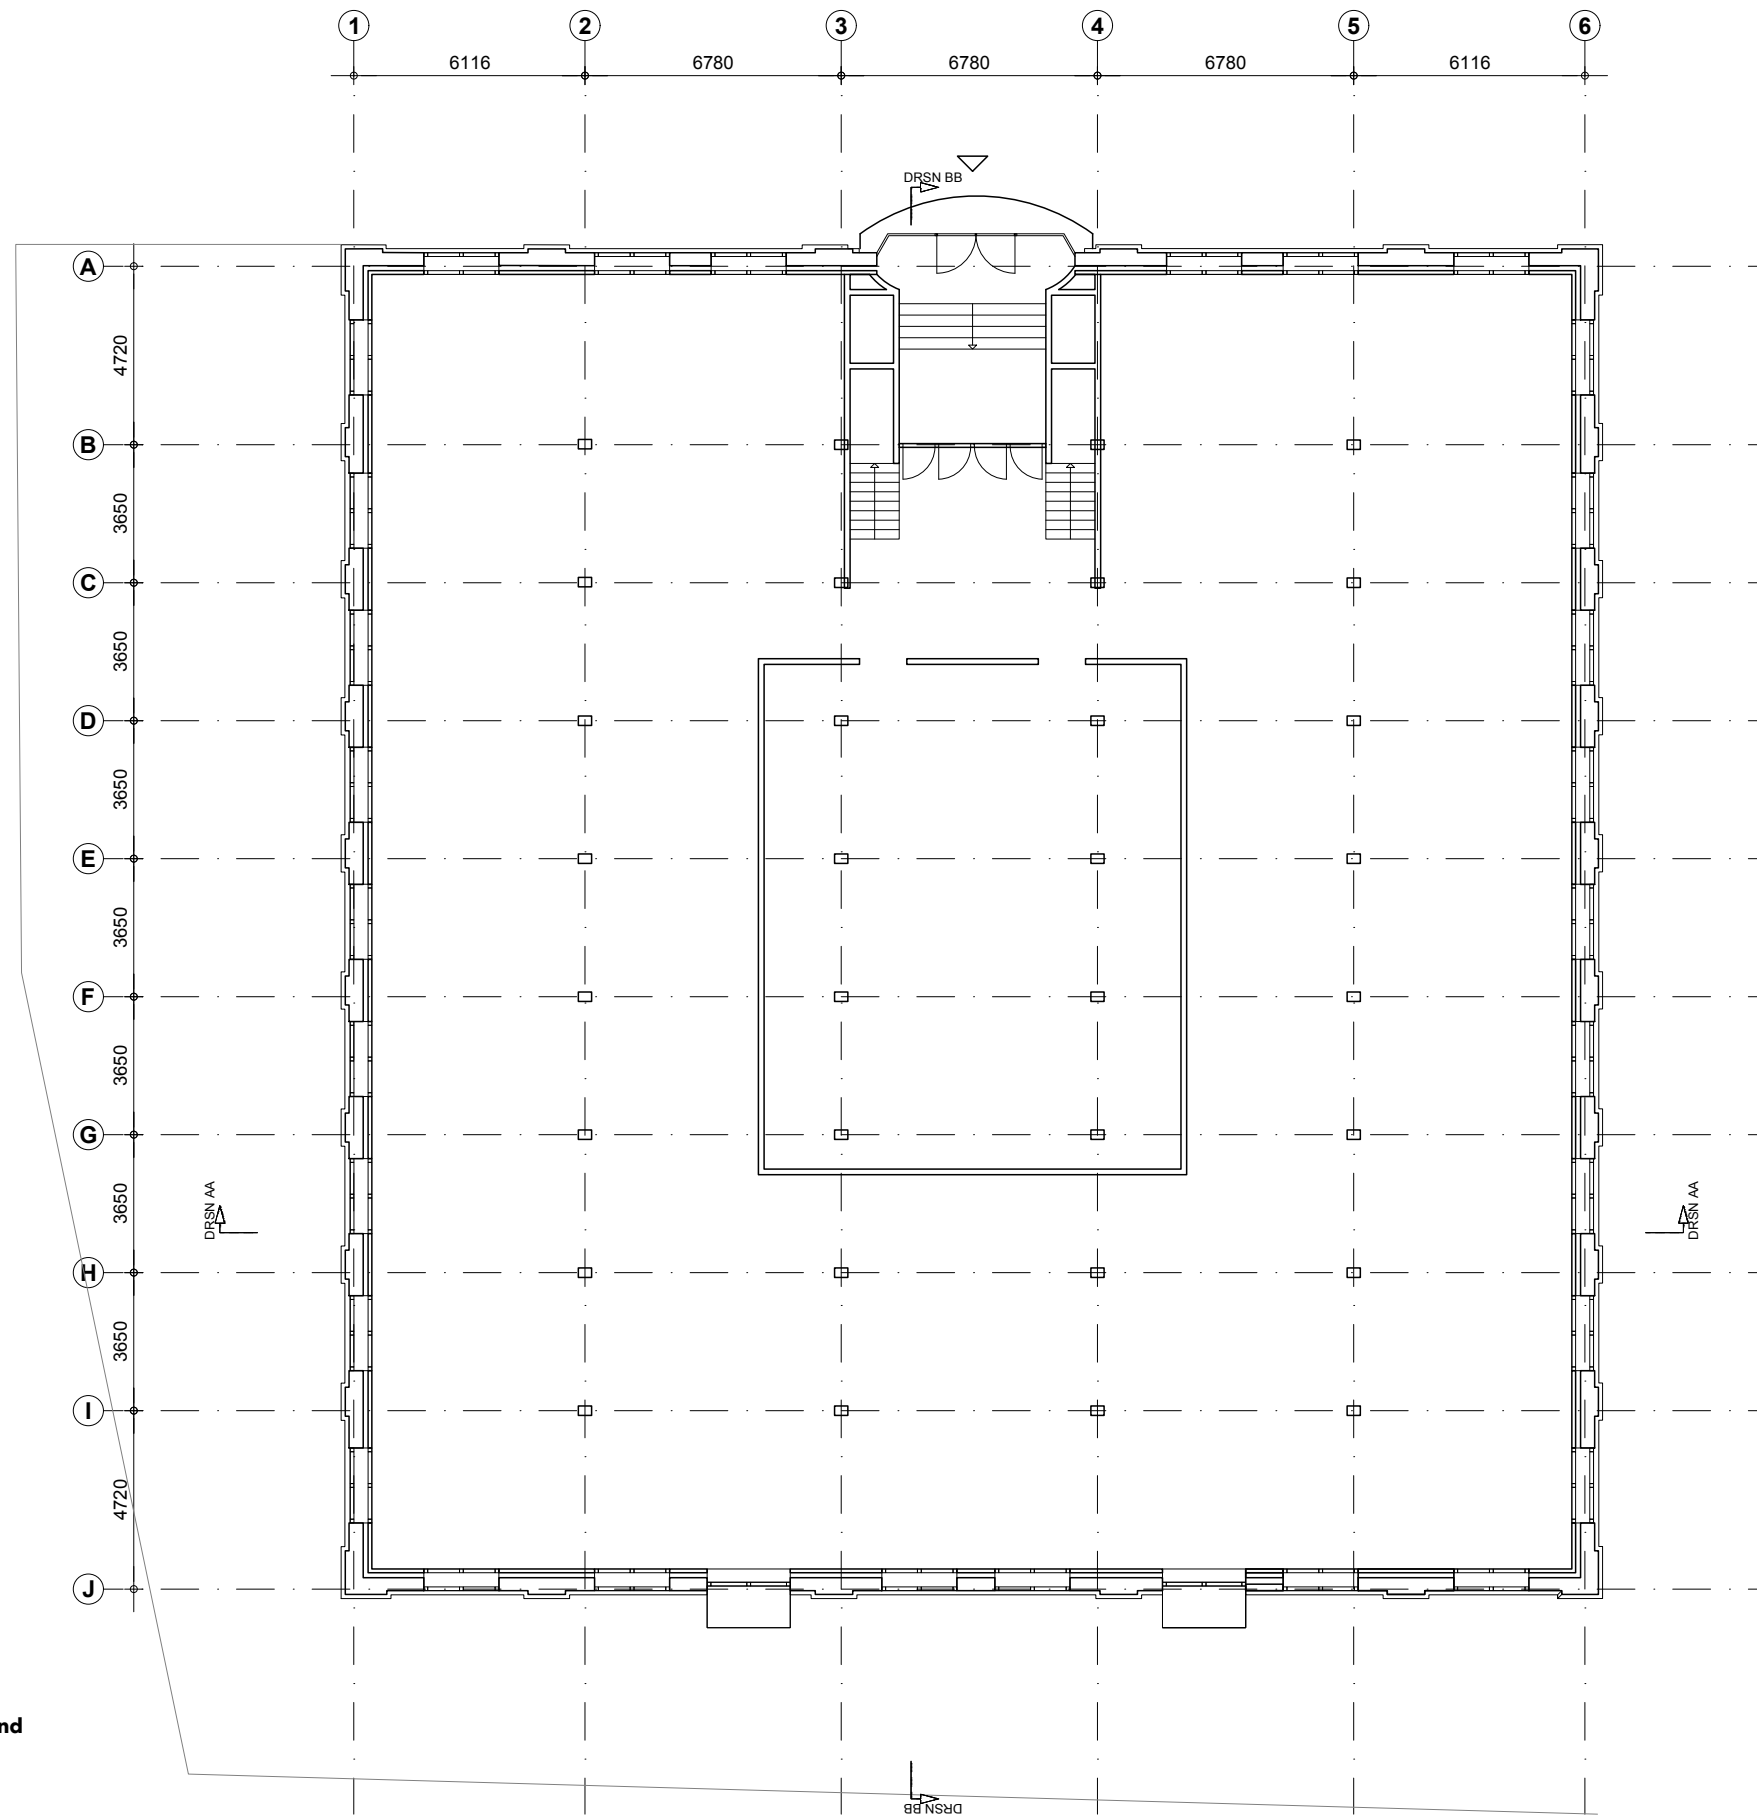


situatie tekening 1:2000

**F** I G E B O U W 8 I H E M B R U G T E R R E I N I

tek.nr.:	schaal:	project.:	formaat:
-09	1:100	Herbestemming / transformatie	A2
onderwerp:	maten:	getekend:	datum:
begane grond	mm.	Frank van Zelderen	24-05-2019
bestaande toestand		Jente Quax	

a | -

Tekening nummer

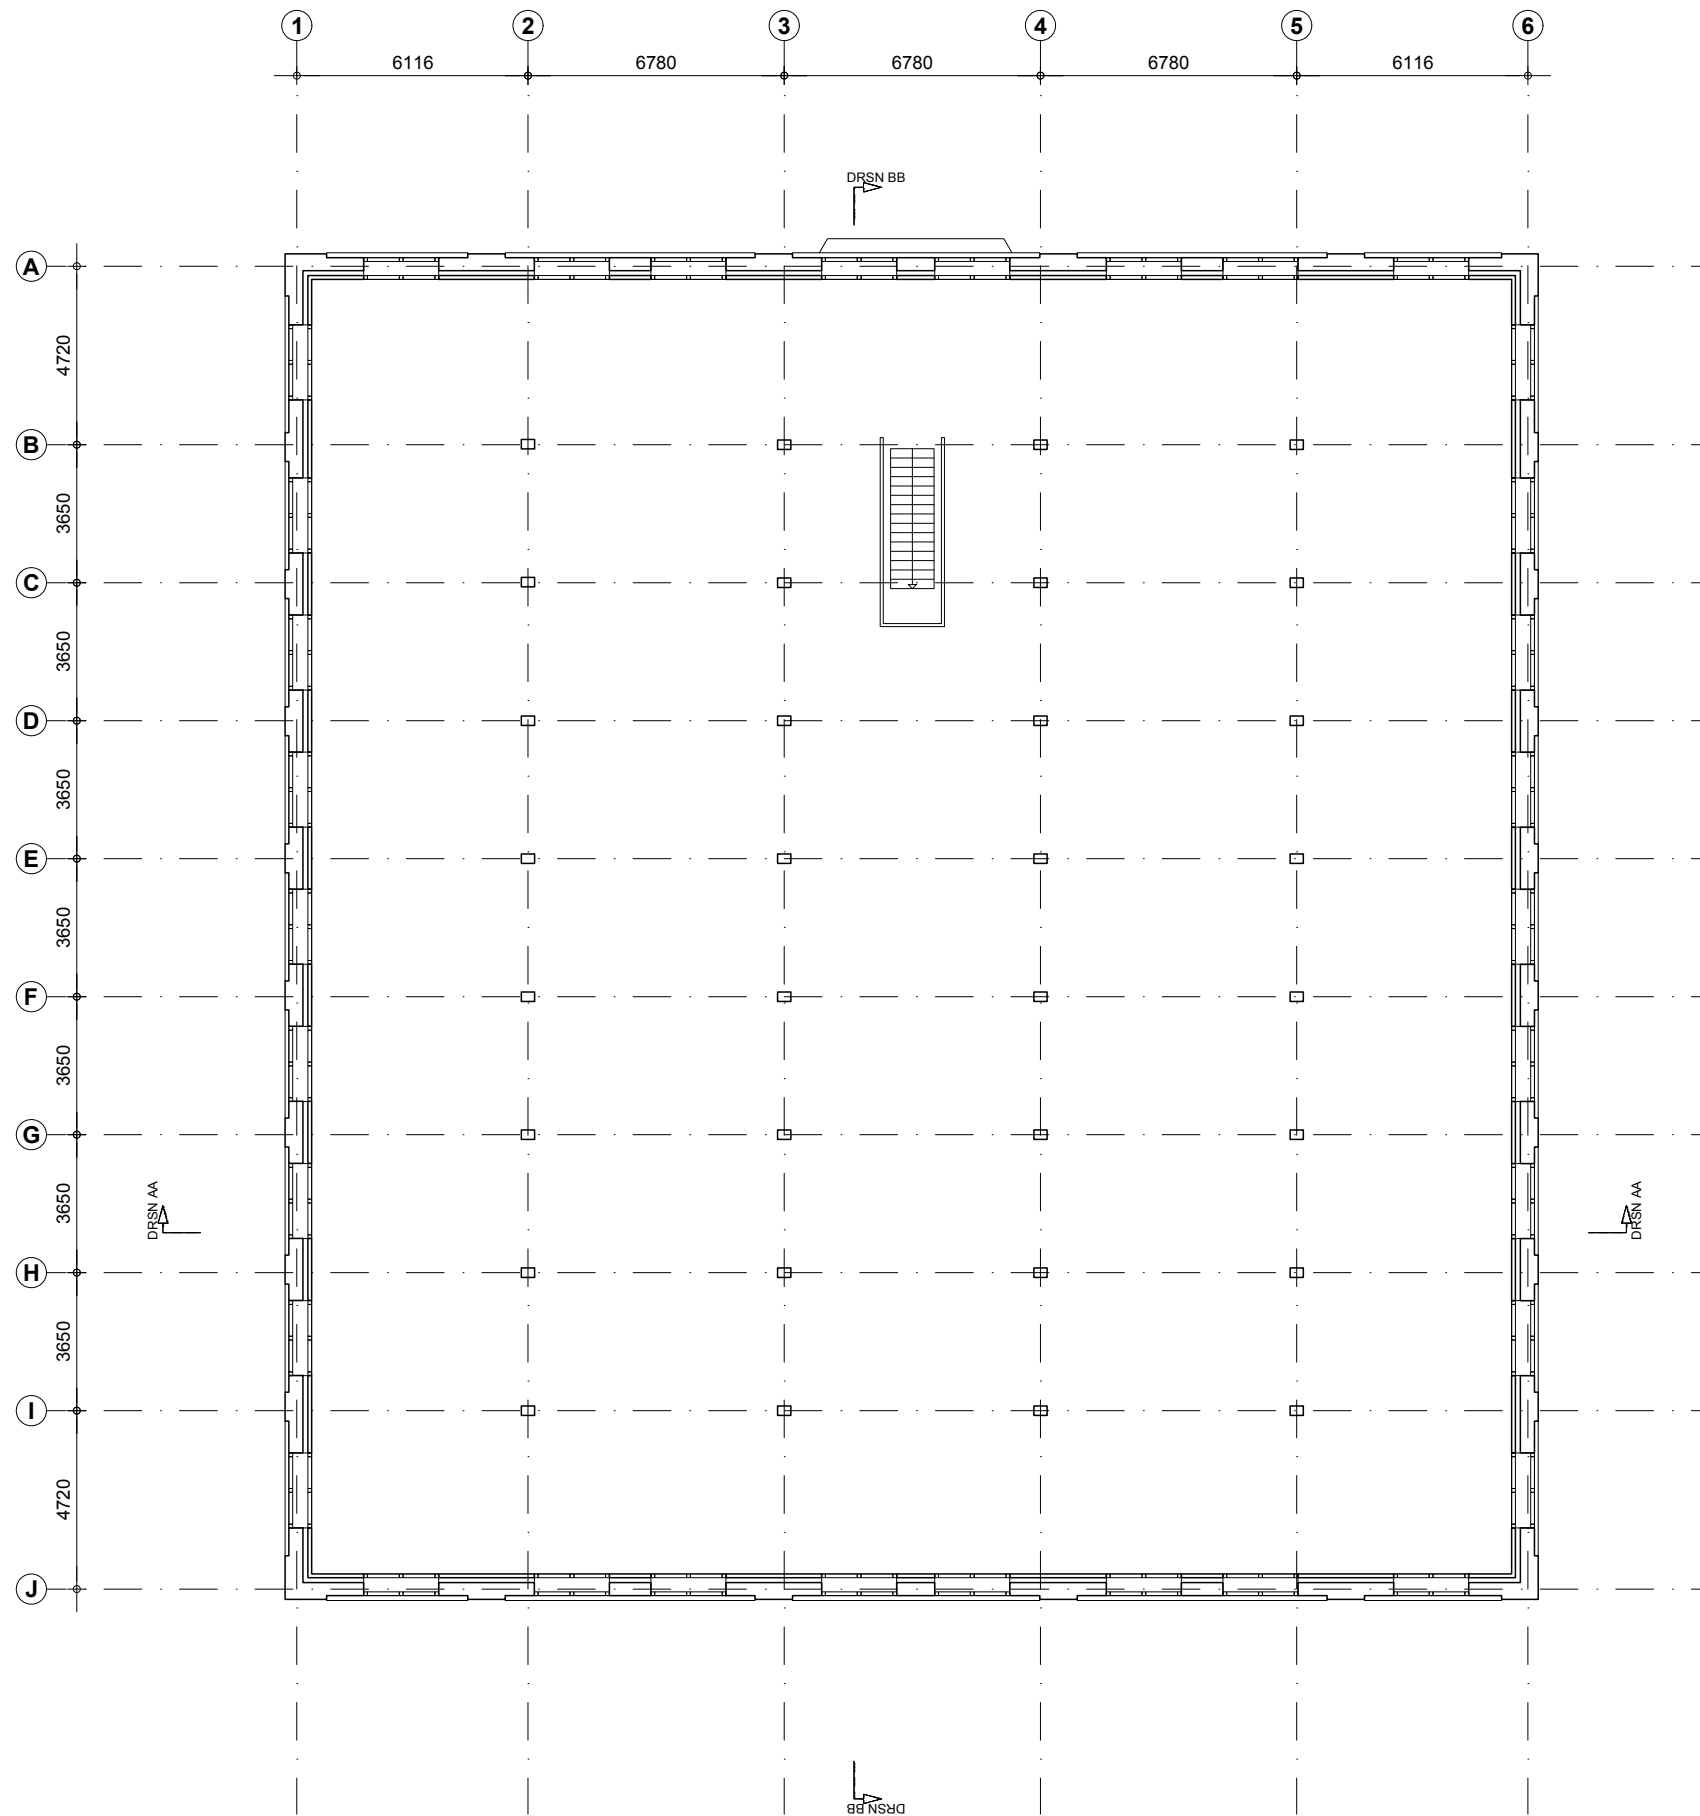

bestaande toestand




situatie tekening 1:2000

**F** I G E B O U W 8 I H E M B R U G T E R R E I N I


tek.nr.:	schaal:	project.:	formaat:
-10	1:100	Herbestemming / transformatie	A2
onderwerp:	maten:	getekend:	datum:
1e verdieping	mm.	Frank van Zelderen	24-05-2019
bestaande toestand		Jente Quax	

a | -

Tekening nummer

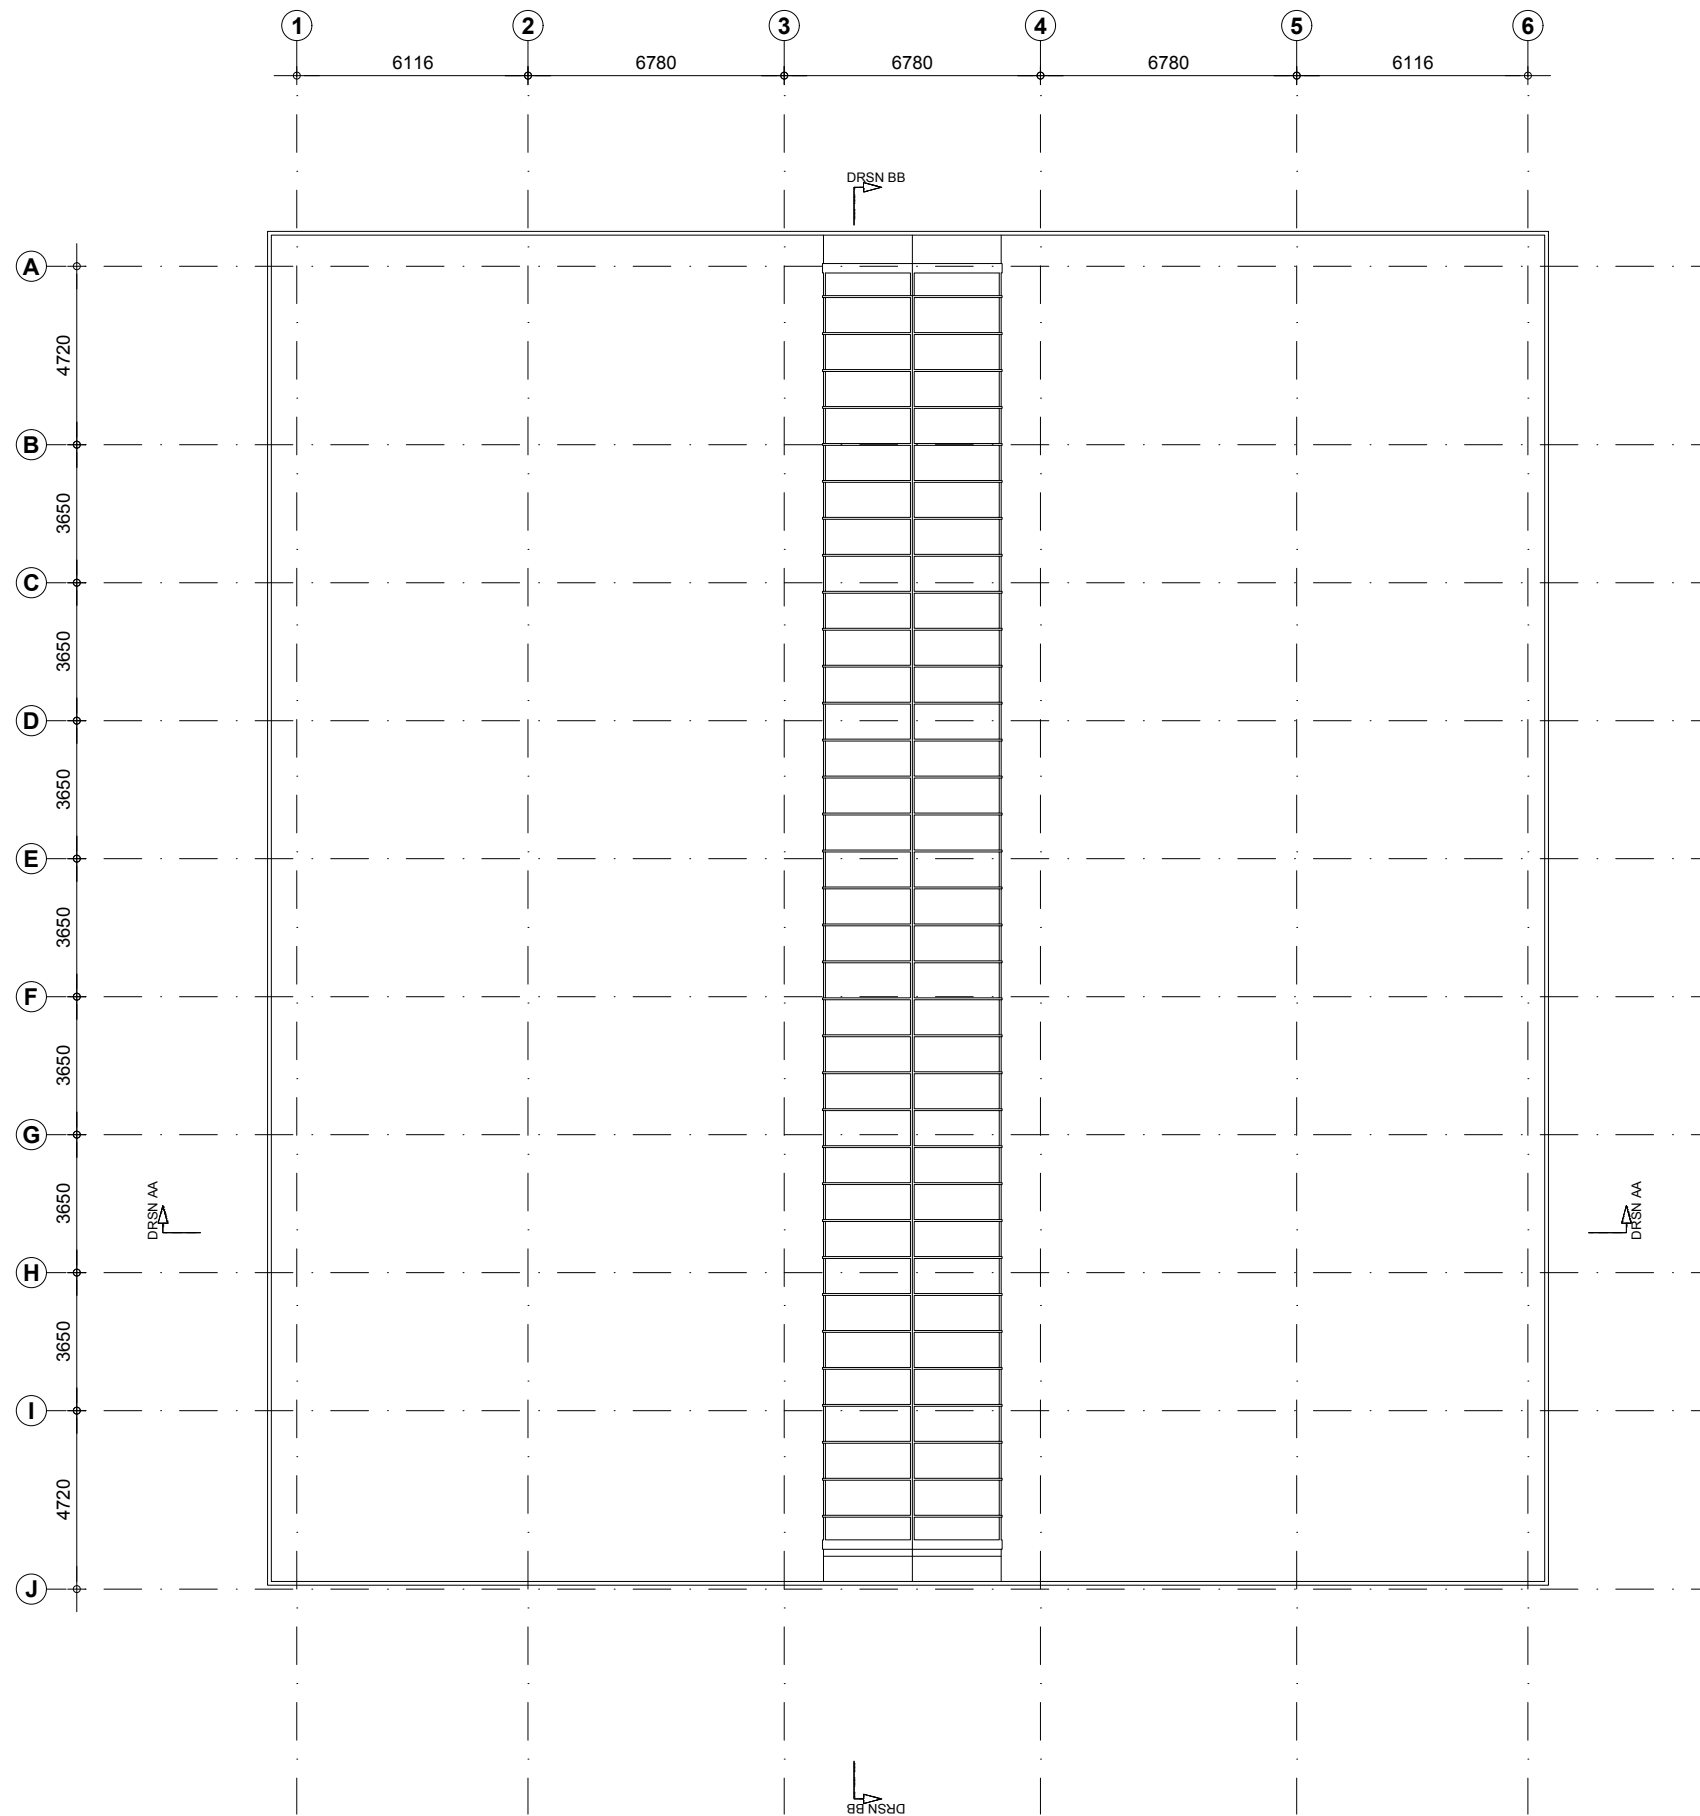

bestaande toestand

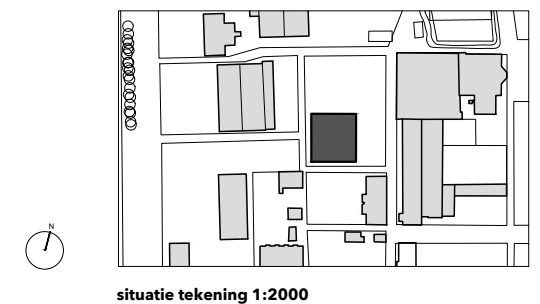

situatie tekening 1:2000


**F** I G E B O U W 8 I H E M B R U G T E R R E I N I

tek.nr.:	schaal:	project.:	formaat:
-12	1:100	Herbestemming / transformatie	A2
onderwerp:	maten:	getekend:	datum:
Dak niveau bestaande toestand	mm.	Frank van Zelderen Jente Quax	24-05-2019

a | -

Tekening nummer

nieuwe situatie

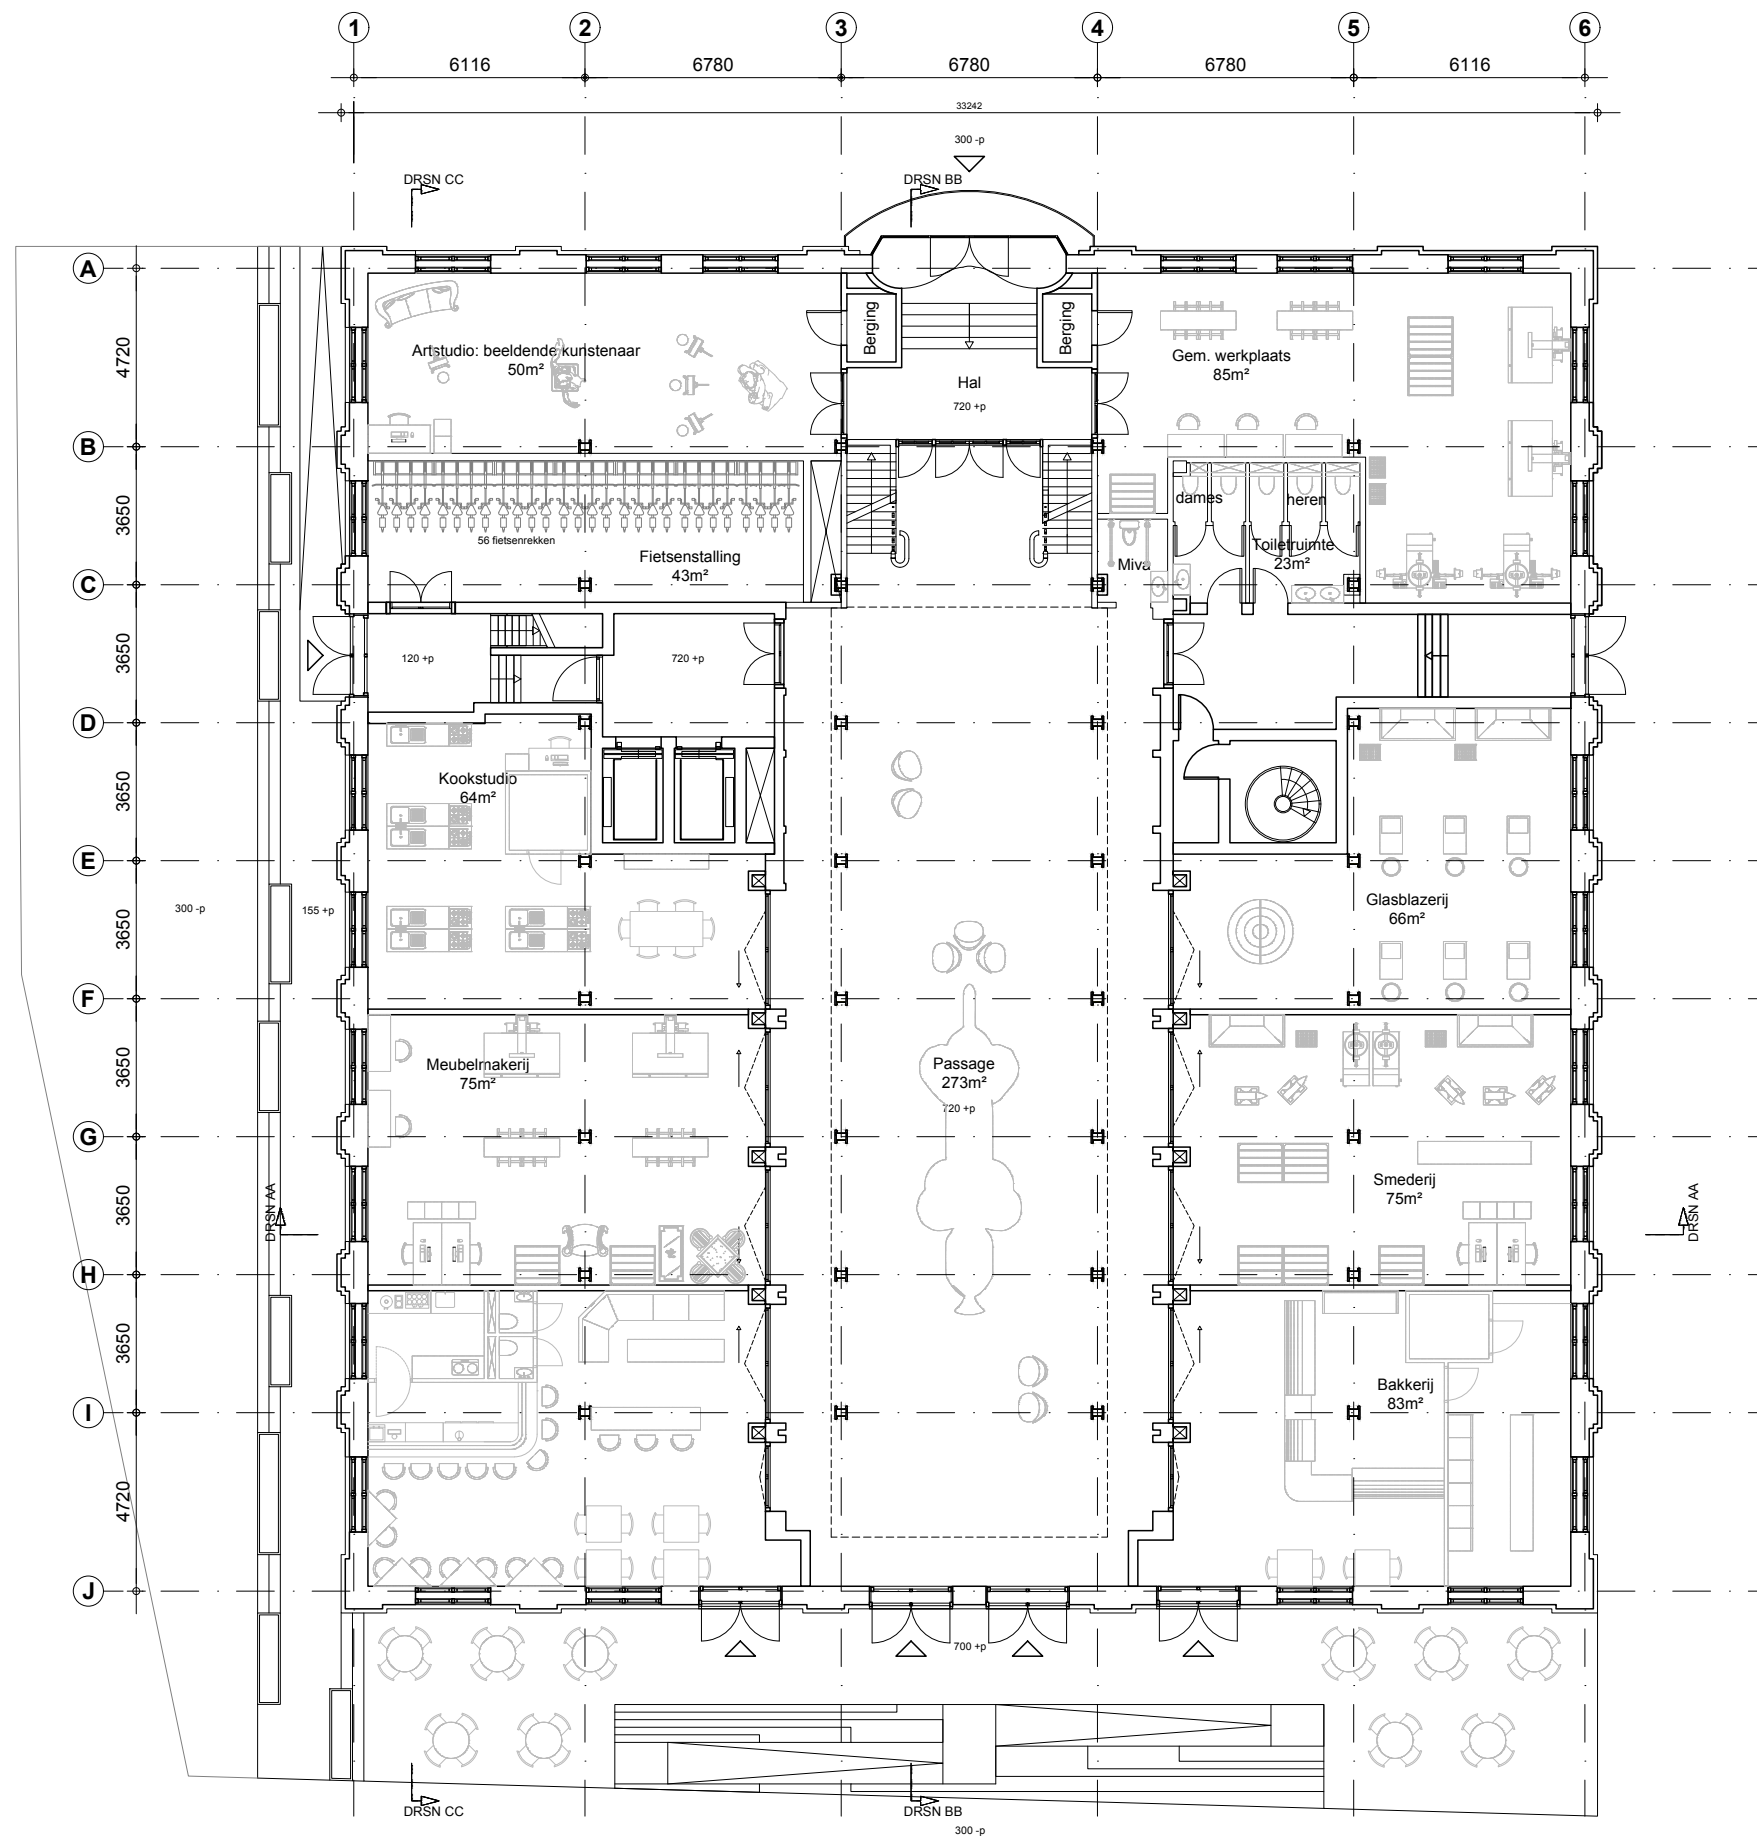


situatie tekening 1:2000

**F** I G E B O U W 8 I H E M B R U G T E R R E I N I

tek. nr.: VO-23	schaal: 1:100	project.: Herbestemming / transformatie Gebouw 8 te Zaandam	formaat: A2
onderwerp: begane grond nieuwe situatie	maten: mm.	getekend: Frank van Zelderen Jente Quax	datum: 24-05-2019

a | -

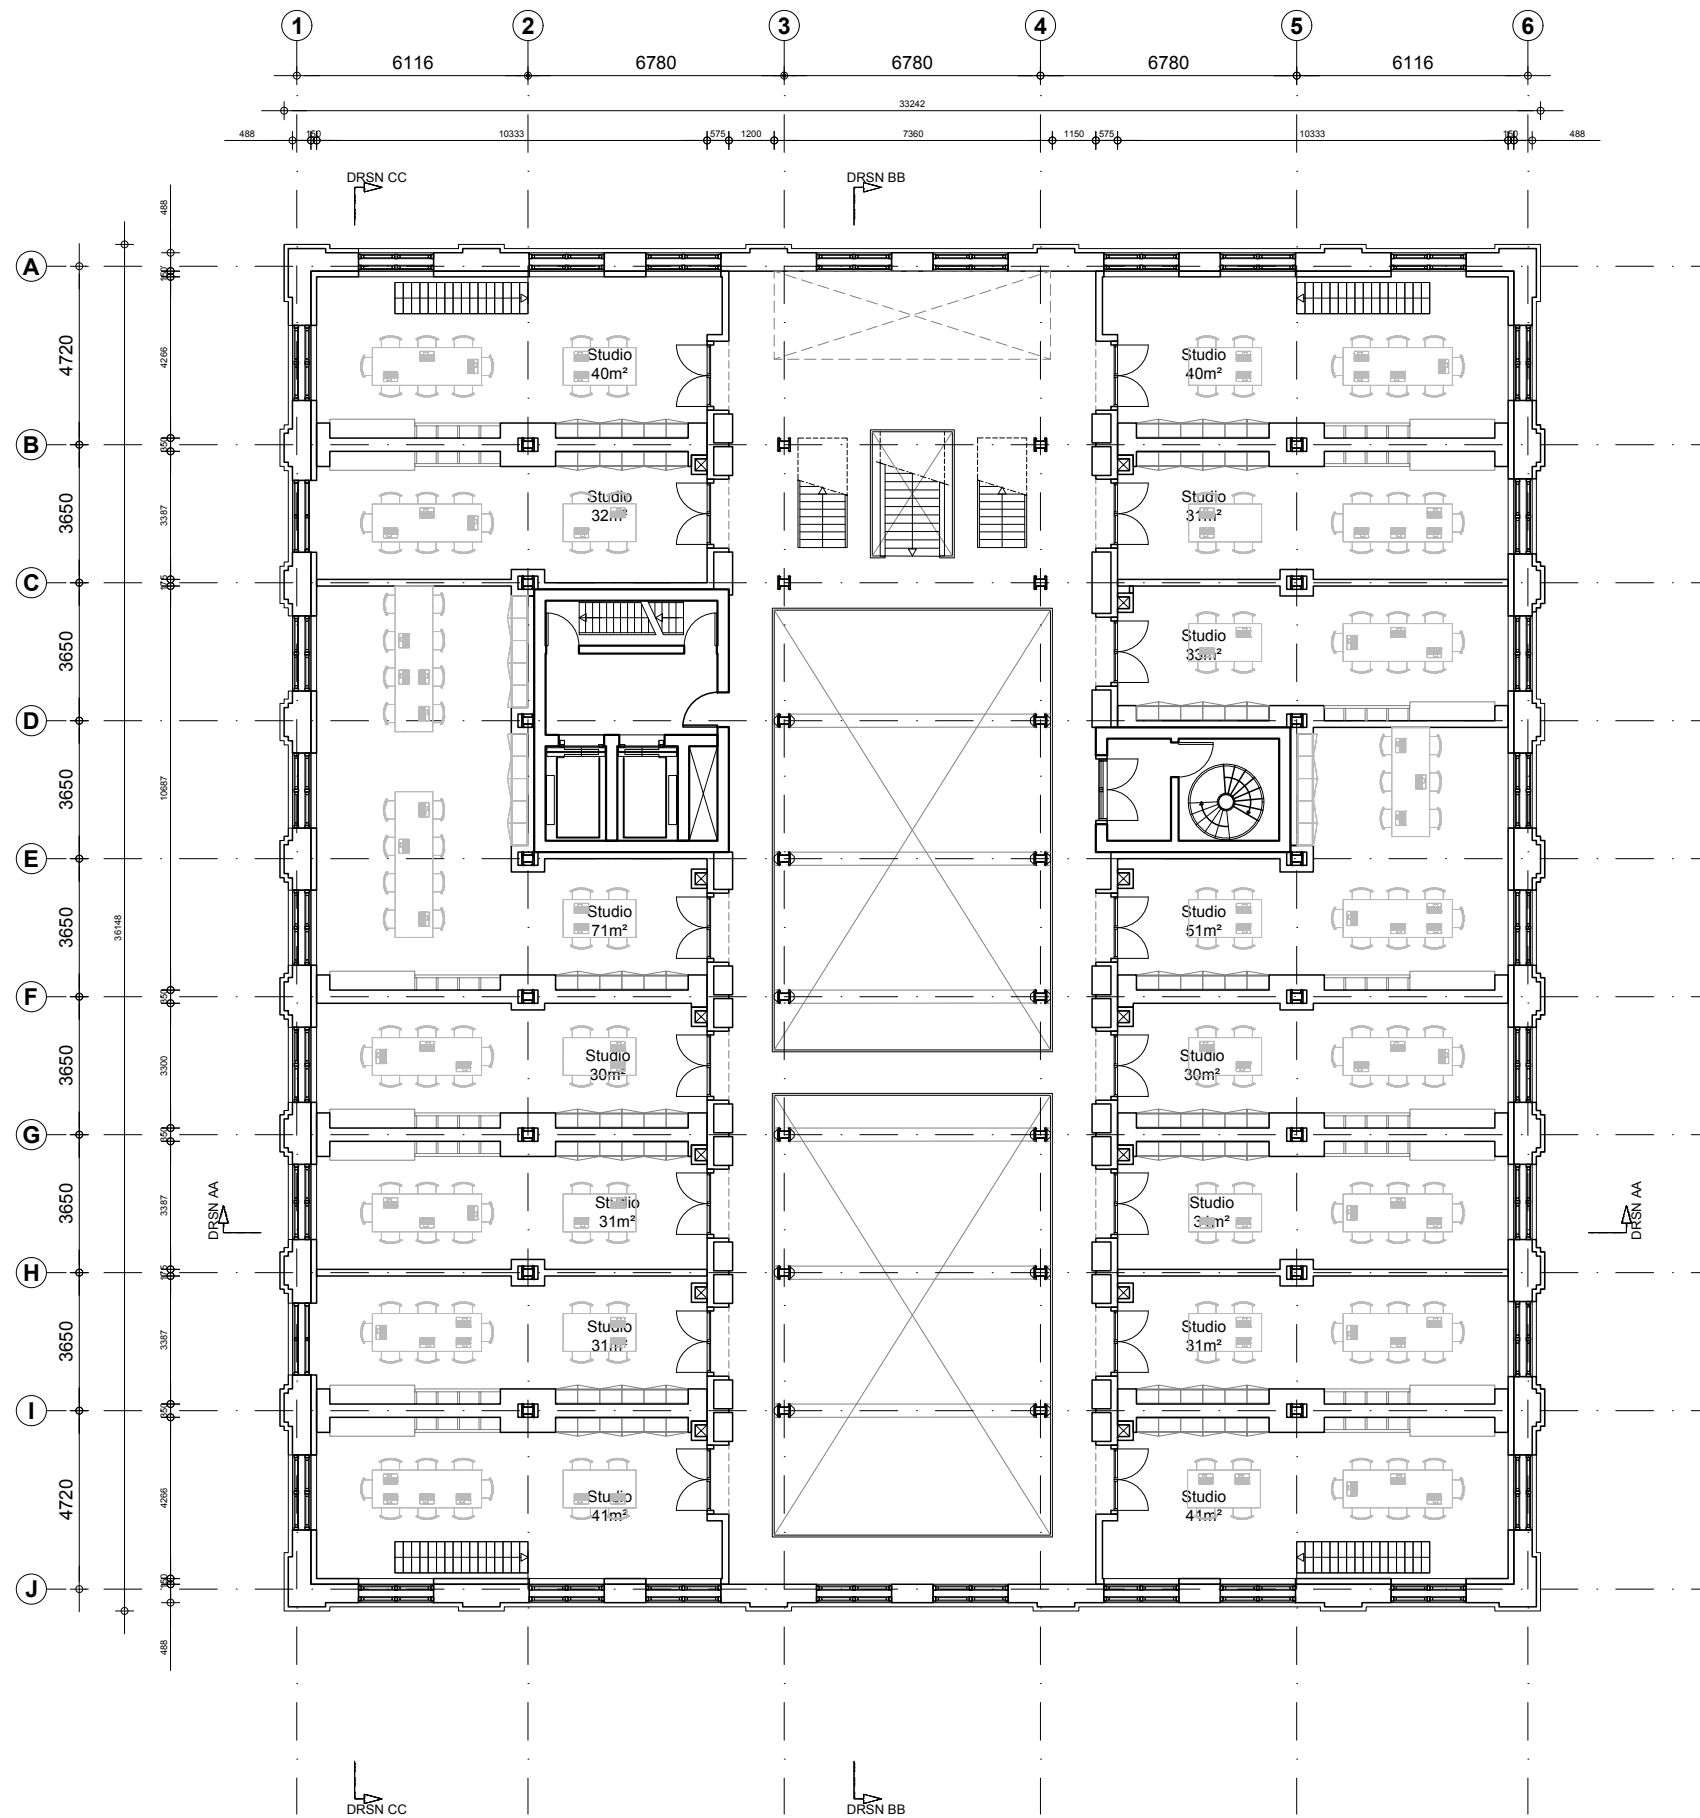

nieuwe situatie




situatie tekening 1:2000

**F** I G E B O U W 8 I H E M B R U G T E R R E I N I

tek. nr.: VO-24	schaal: 1:100	project.: Herbestemming / transformatie Gebouw 8 te Zaandam	formaat: A2
onderwerp: 1e verdieping nieuwe situatie	maten: mm.	getekend: Frank van Zelderen Jente Quax	datum: 24-05-2019

a | -

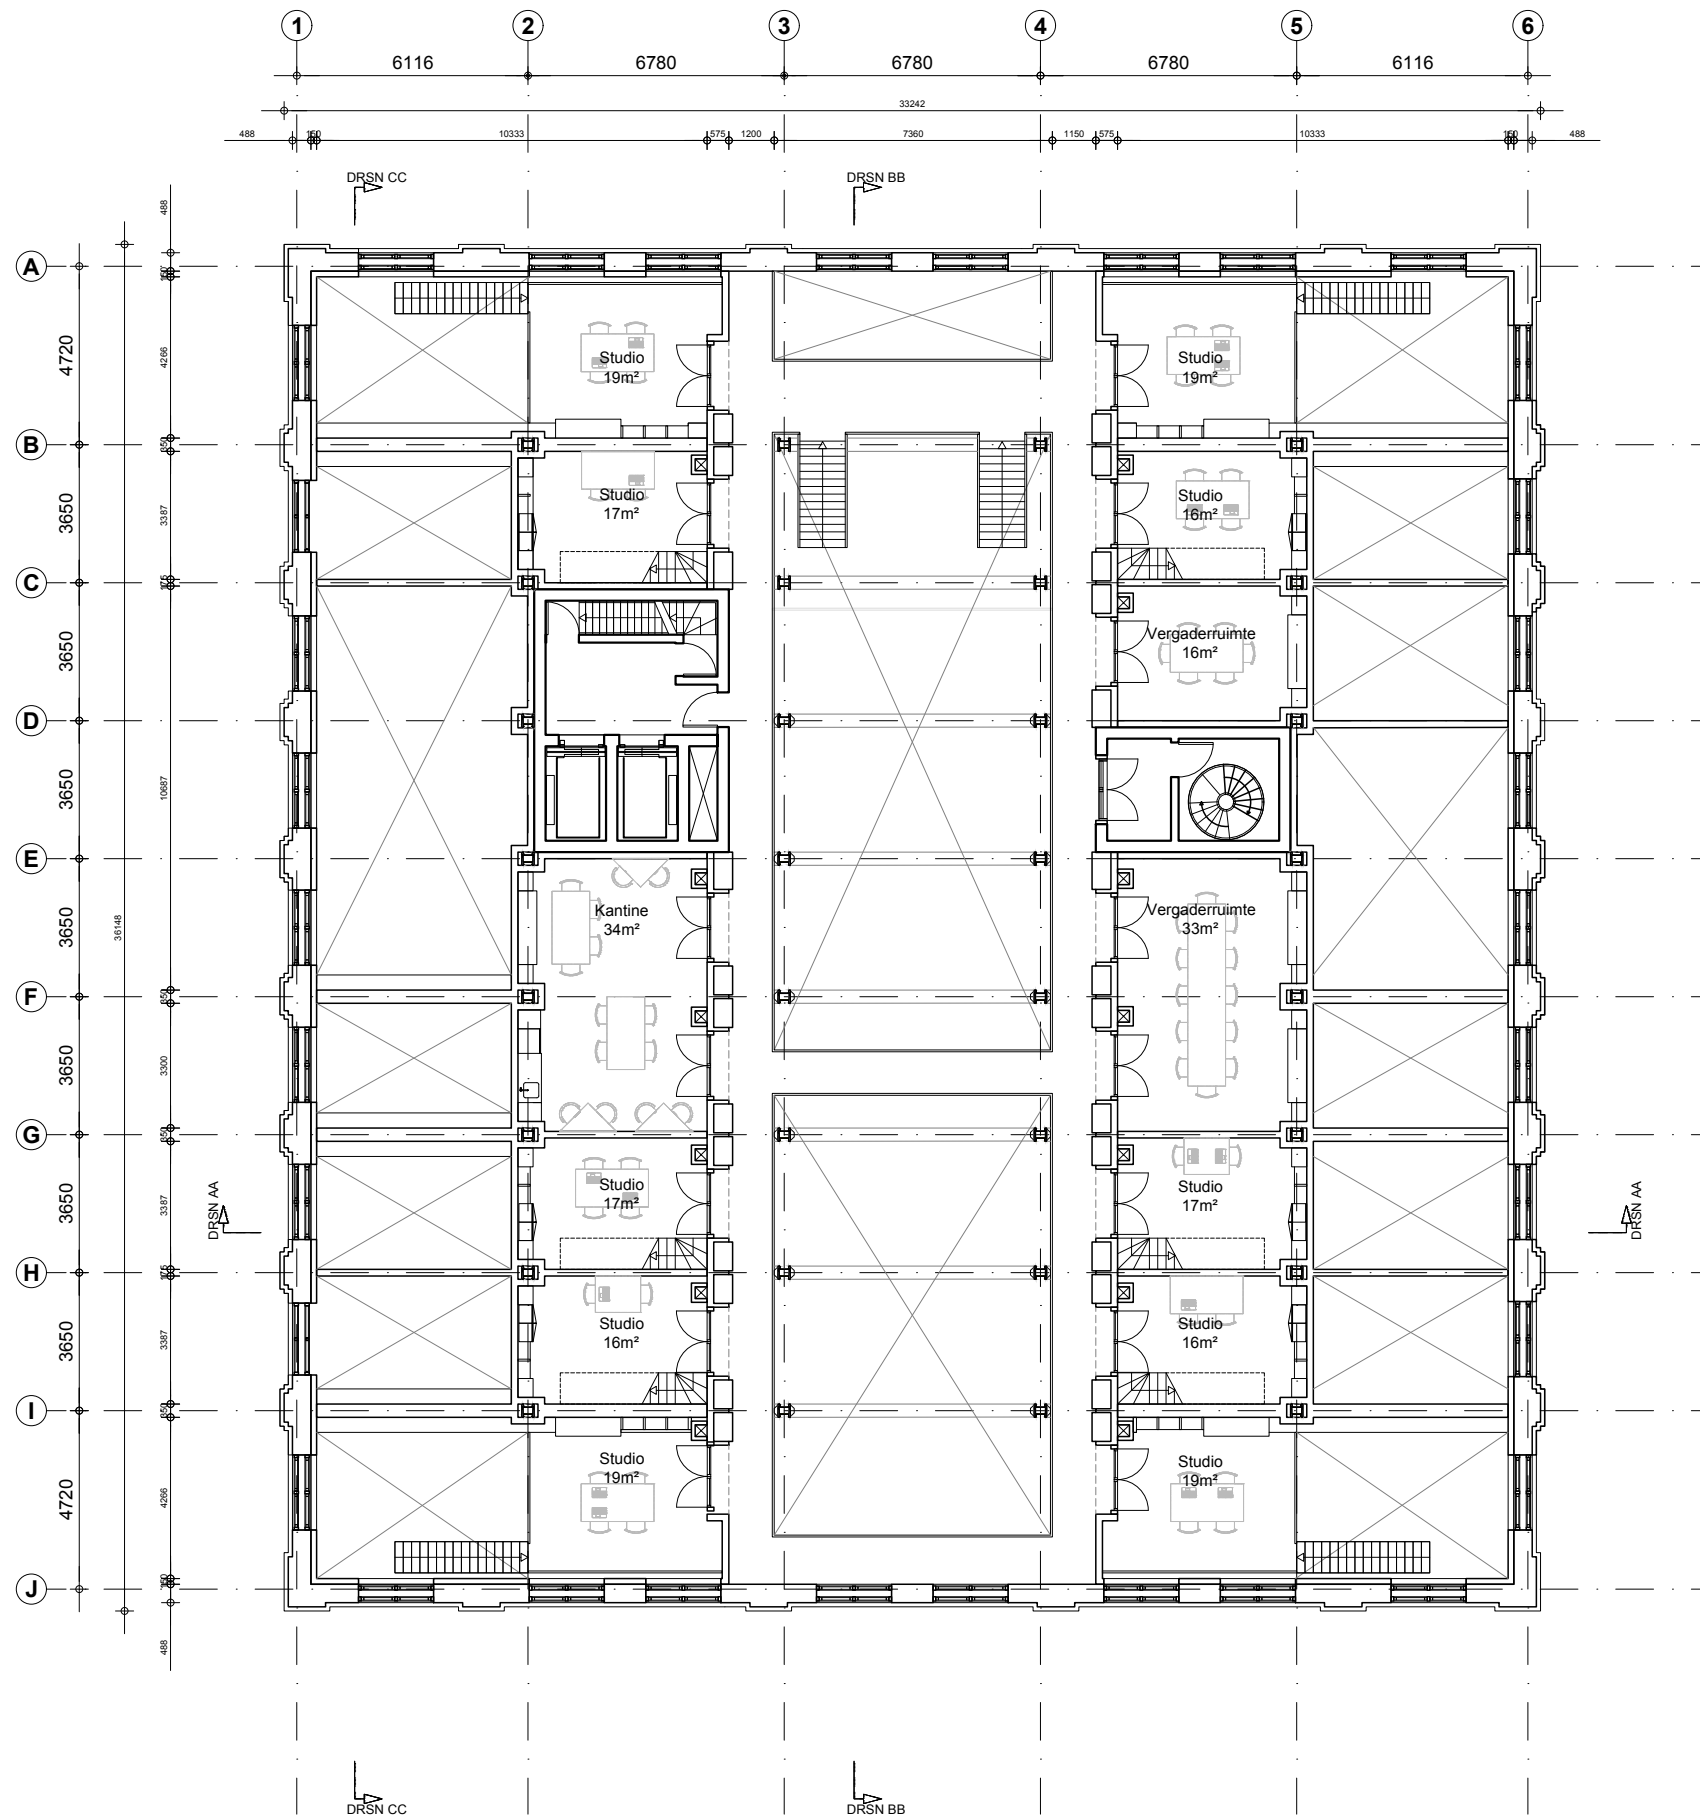

nieuwe situatie




situatie tekening 1:2000

**F** I G E B O U W 8 I H E M B R U G T E R R E I N I

tek. nr.:	VO-26	schaal:	1:100	project.:	Herbestemming / transformatie Gebouw 8 te Zaandam	formaat:	A2
onderwerp:	entresol niveau 1e VD nieuwe situatie	maten:	mm.	getekend:	Frank van Zelderen Jente Quax	datum:	24-05-2019

a | -

Tekening nummer  
VO-26

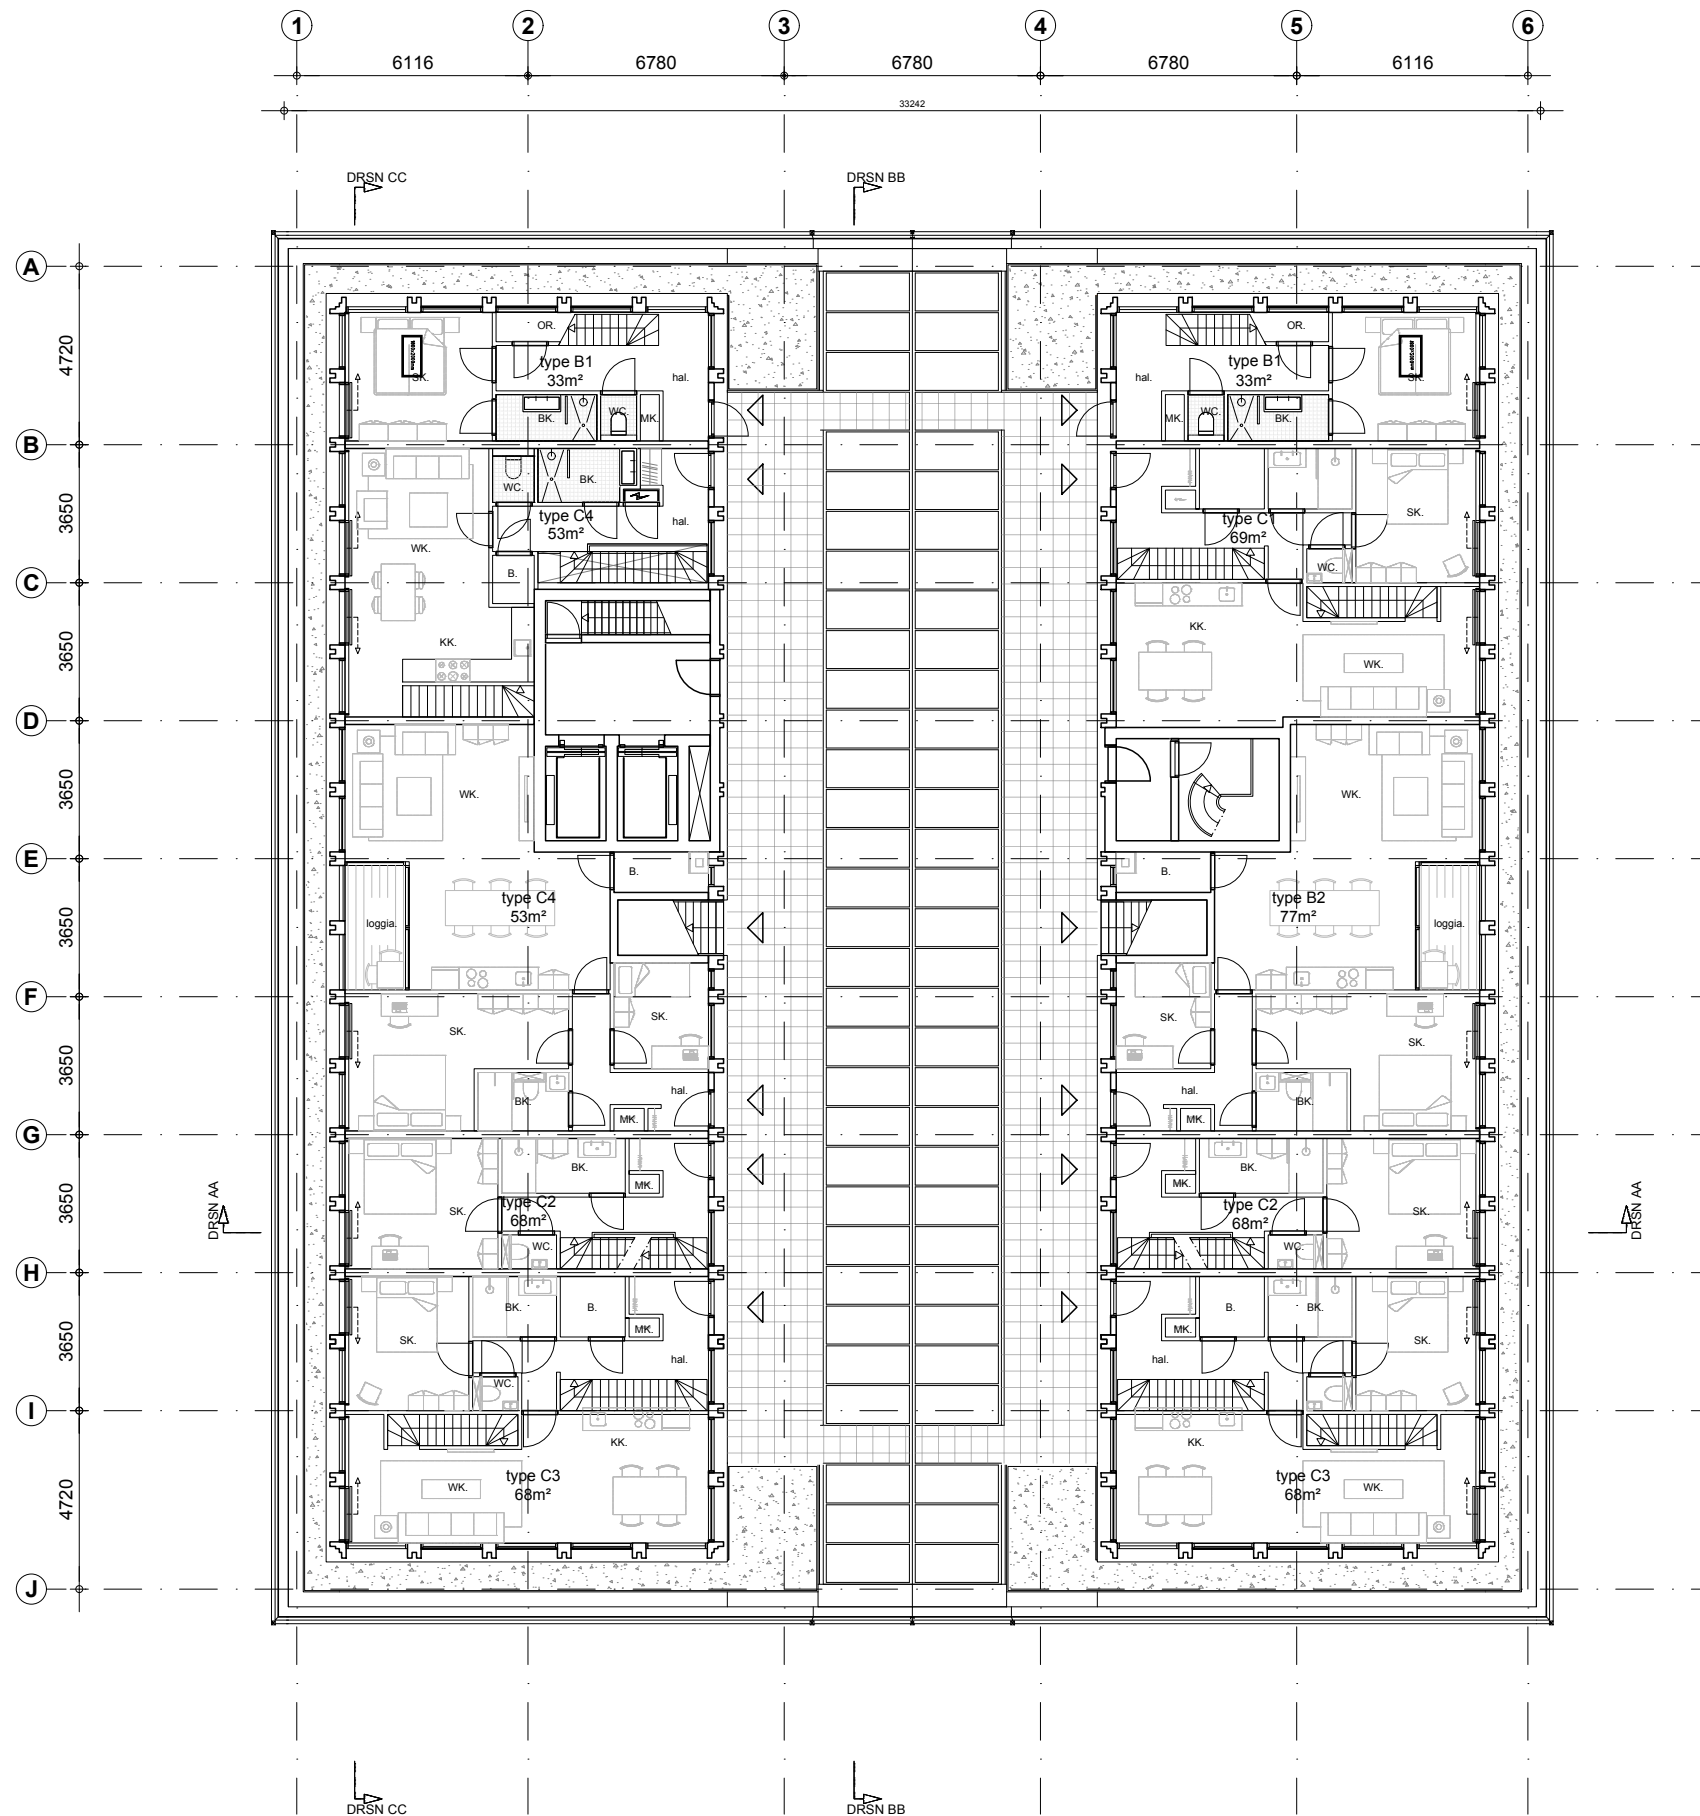

nieuwe situatie



situatie tekening 1:2000


**F** I G E B O U W 8 I H E M B R U G T E R R E I N I

tek. nr.: VO-27	schaal: 1:100	project.: Herbestemming / transformatie Gebouw 8 te Zaandam	formaat: A2
onderwerp: 2e verdieping nieuwe situatie	maten: mm.	getekend: Frank van Zelderen Jente Quax	datum: 24-05-2019

a | -

Tekening nummer  
**VO-27**

nieuwe situatie

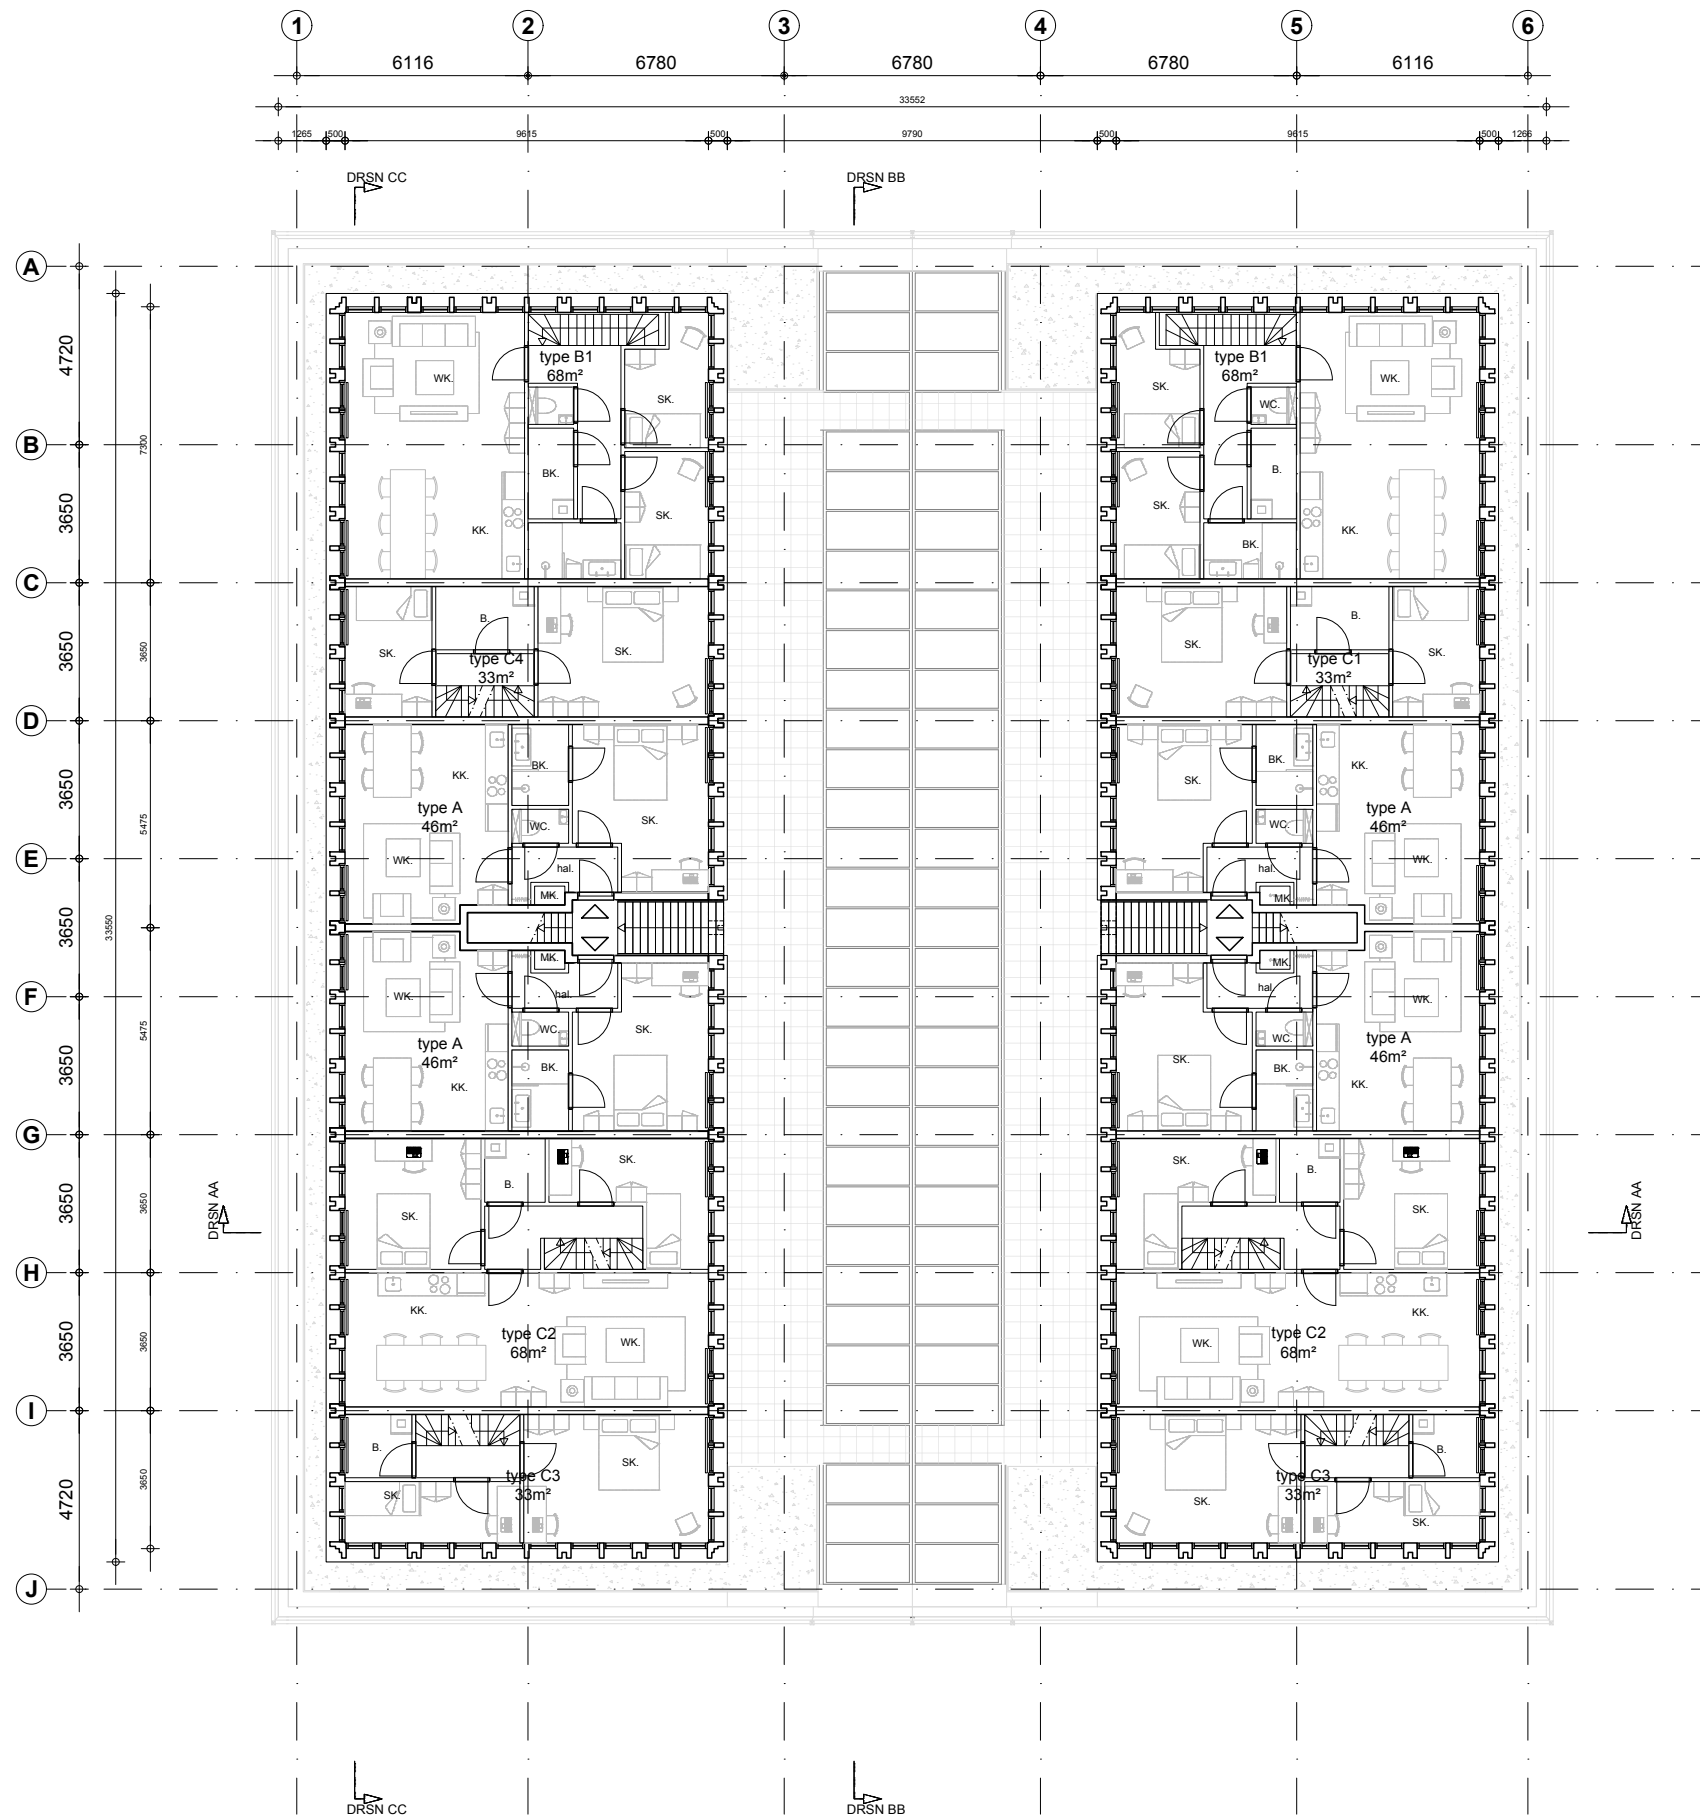


situatie tekening 1:2000

**F** I G E B O U W 8 I H E M B R U G T E R R E I N I

tek. nr.: VO-28	schaal: 1:100	project.: Herbestemming / transformatie Gebouw 8 te Zaandam	formaat: A2
onderwerp: 3e verdieping nieuwe situatie	maten: mm.	getekend: Frank van Zelderen Jente Quax	datum: 24-05-2019

a | -

Tekening nummer  
VO-28

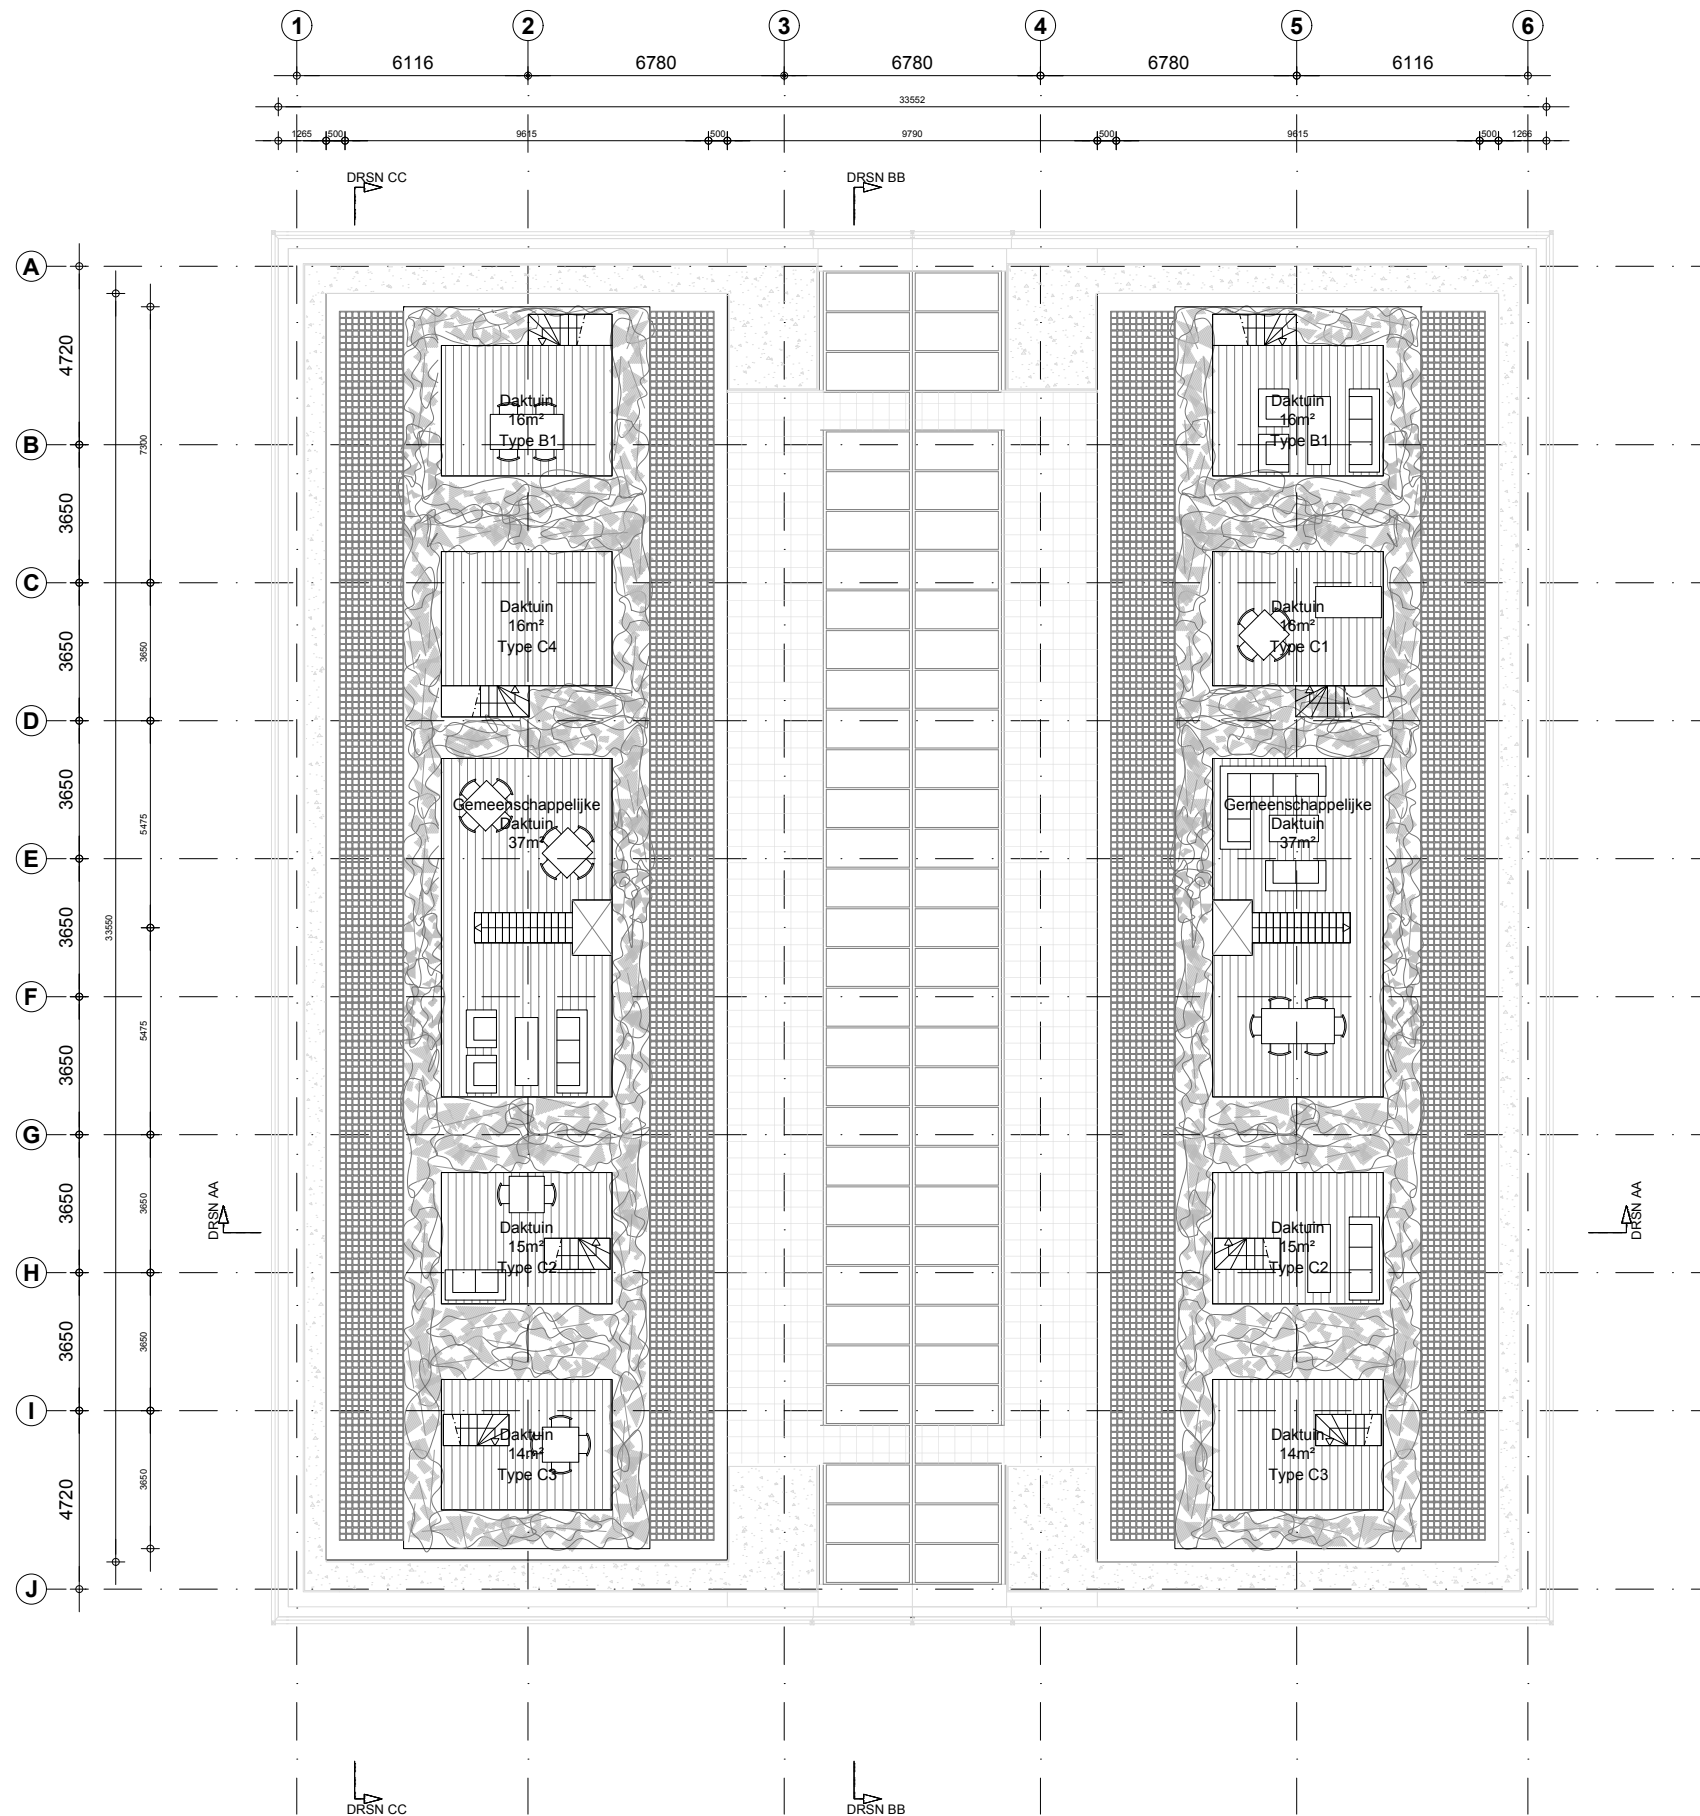

nieuwe situatie





situatie tekening 1:2000

**F** I G E B O U W 8 I H E M B R U G T E R R E I N I

tek. nr.:	VO-29	schaal:	1:100	project.:	Herbestemming / transformatie	formaat:	A2
onderwerp:	4e Dak niveau nieuwe situatie	maten:	mm.	getekend:	Frank van Zelderen Jente Quax	datum:	24-05-2019

a | -

Tekening nummer  
VO-29

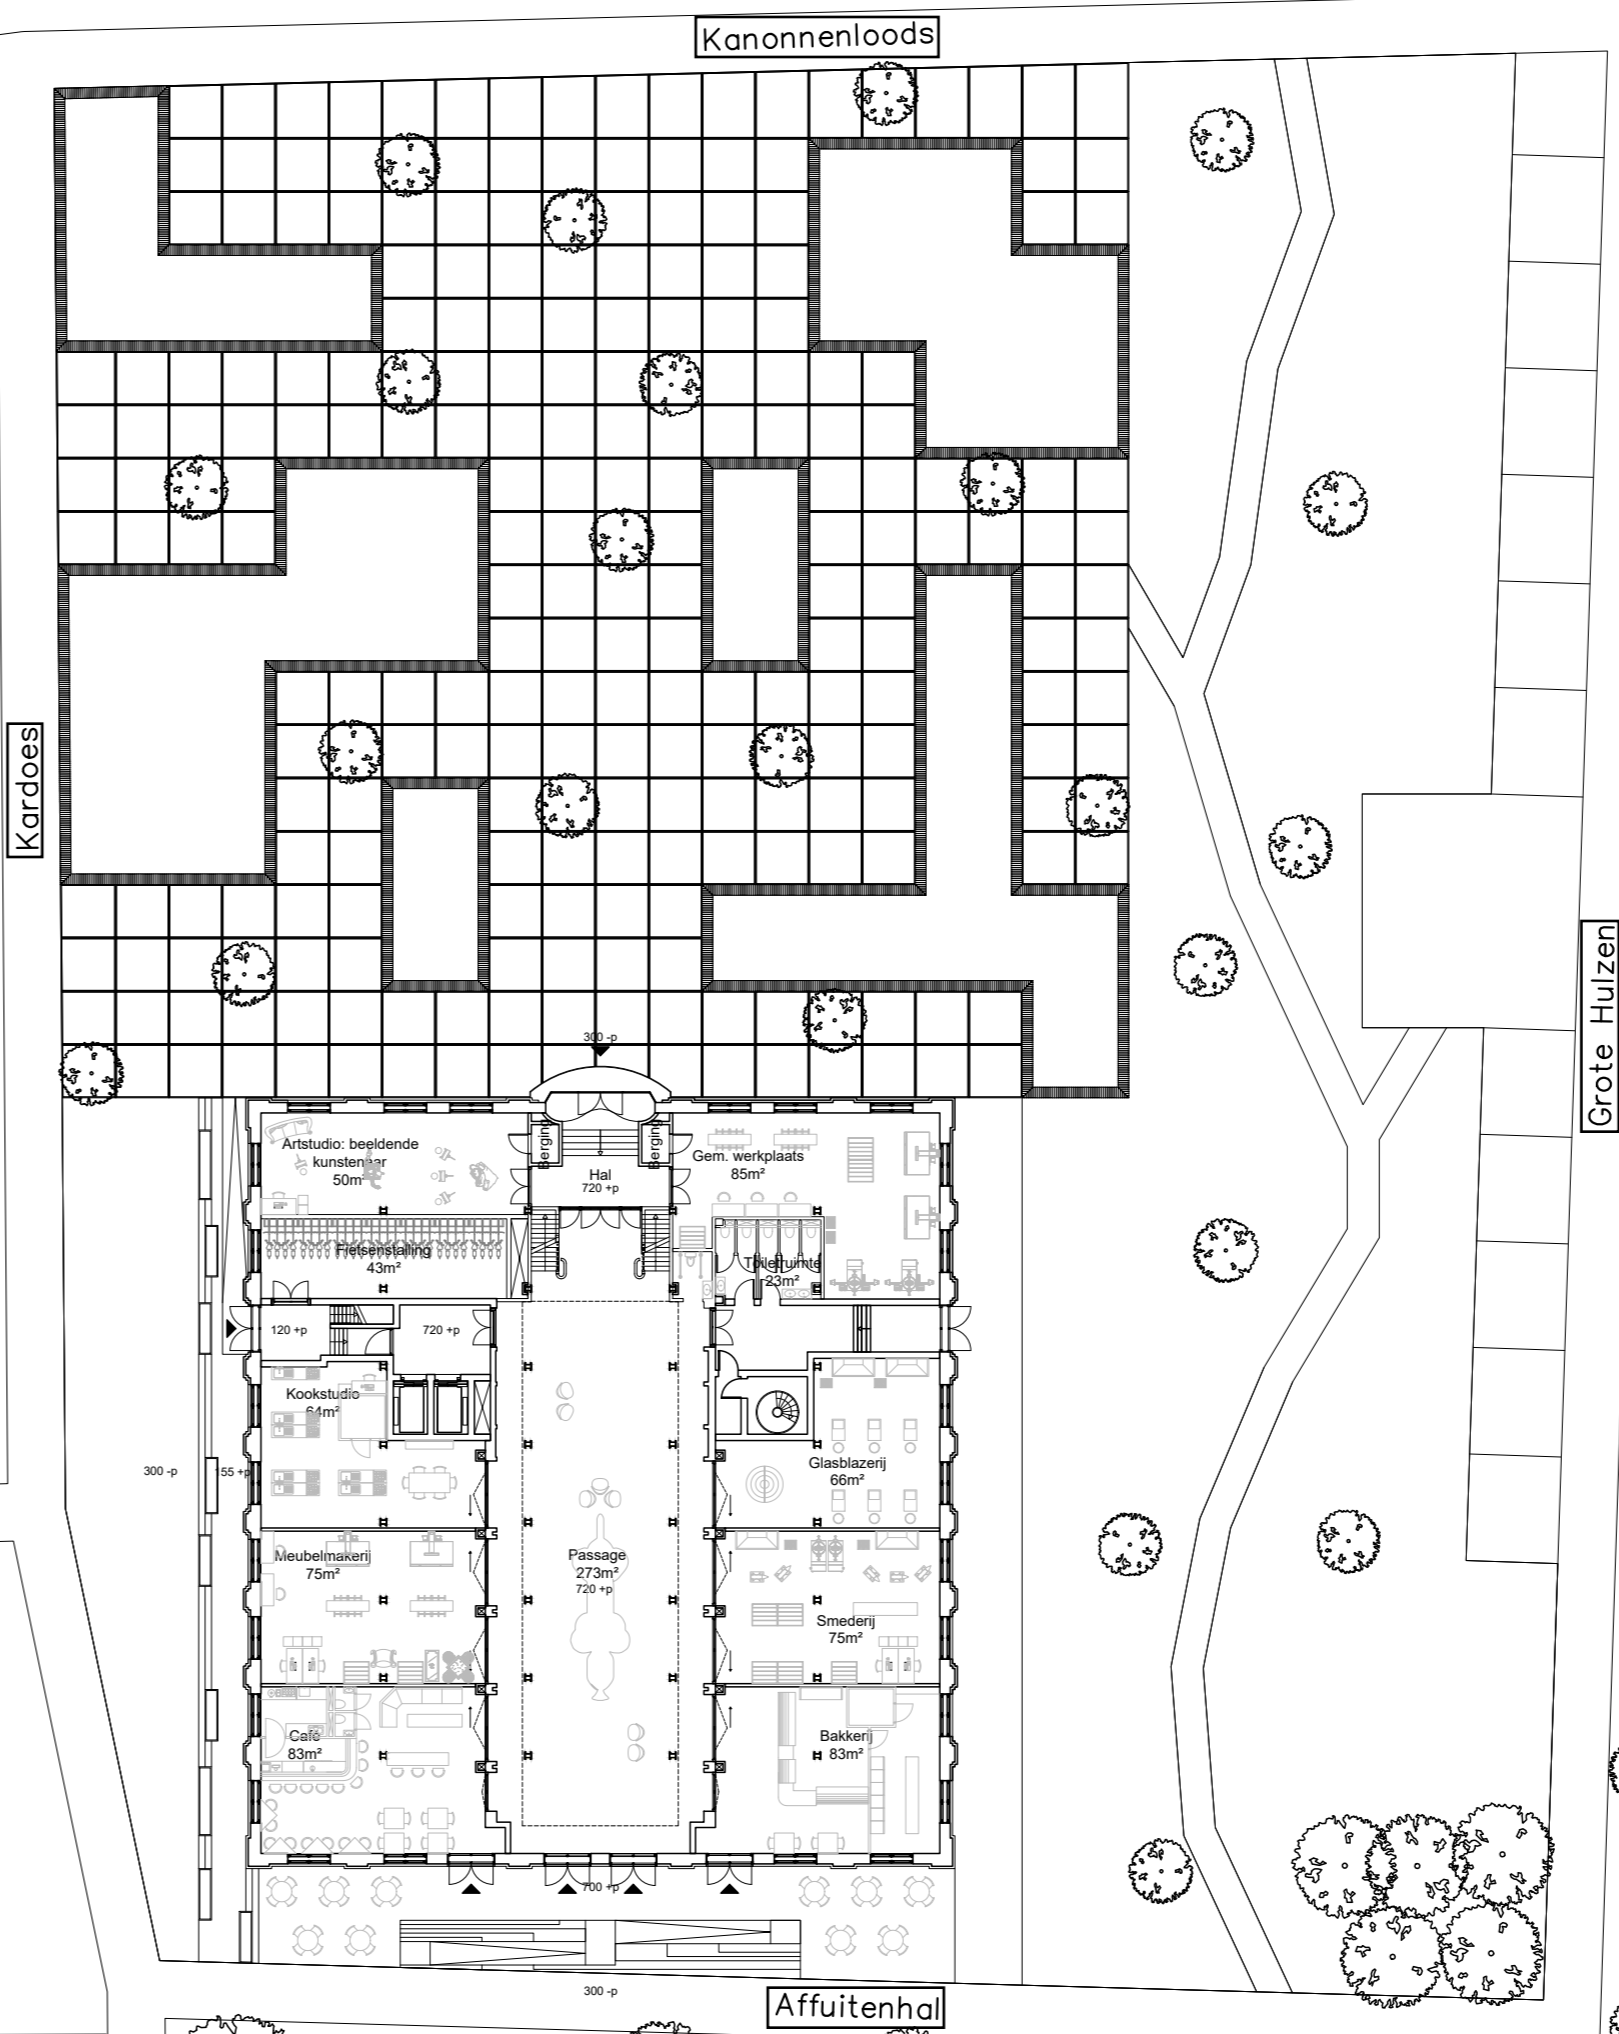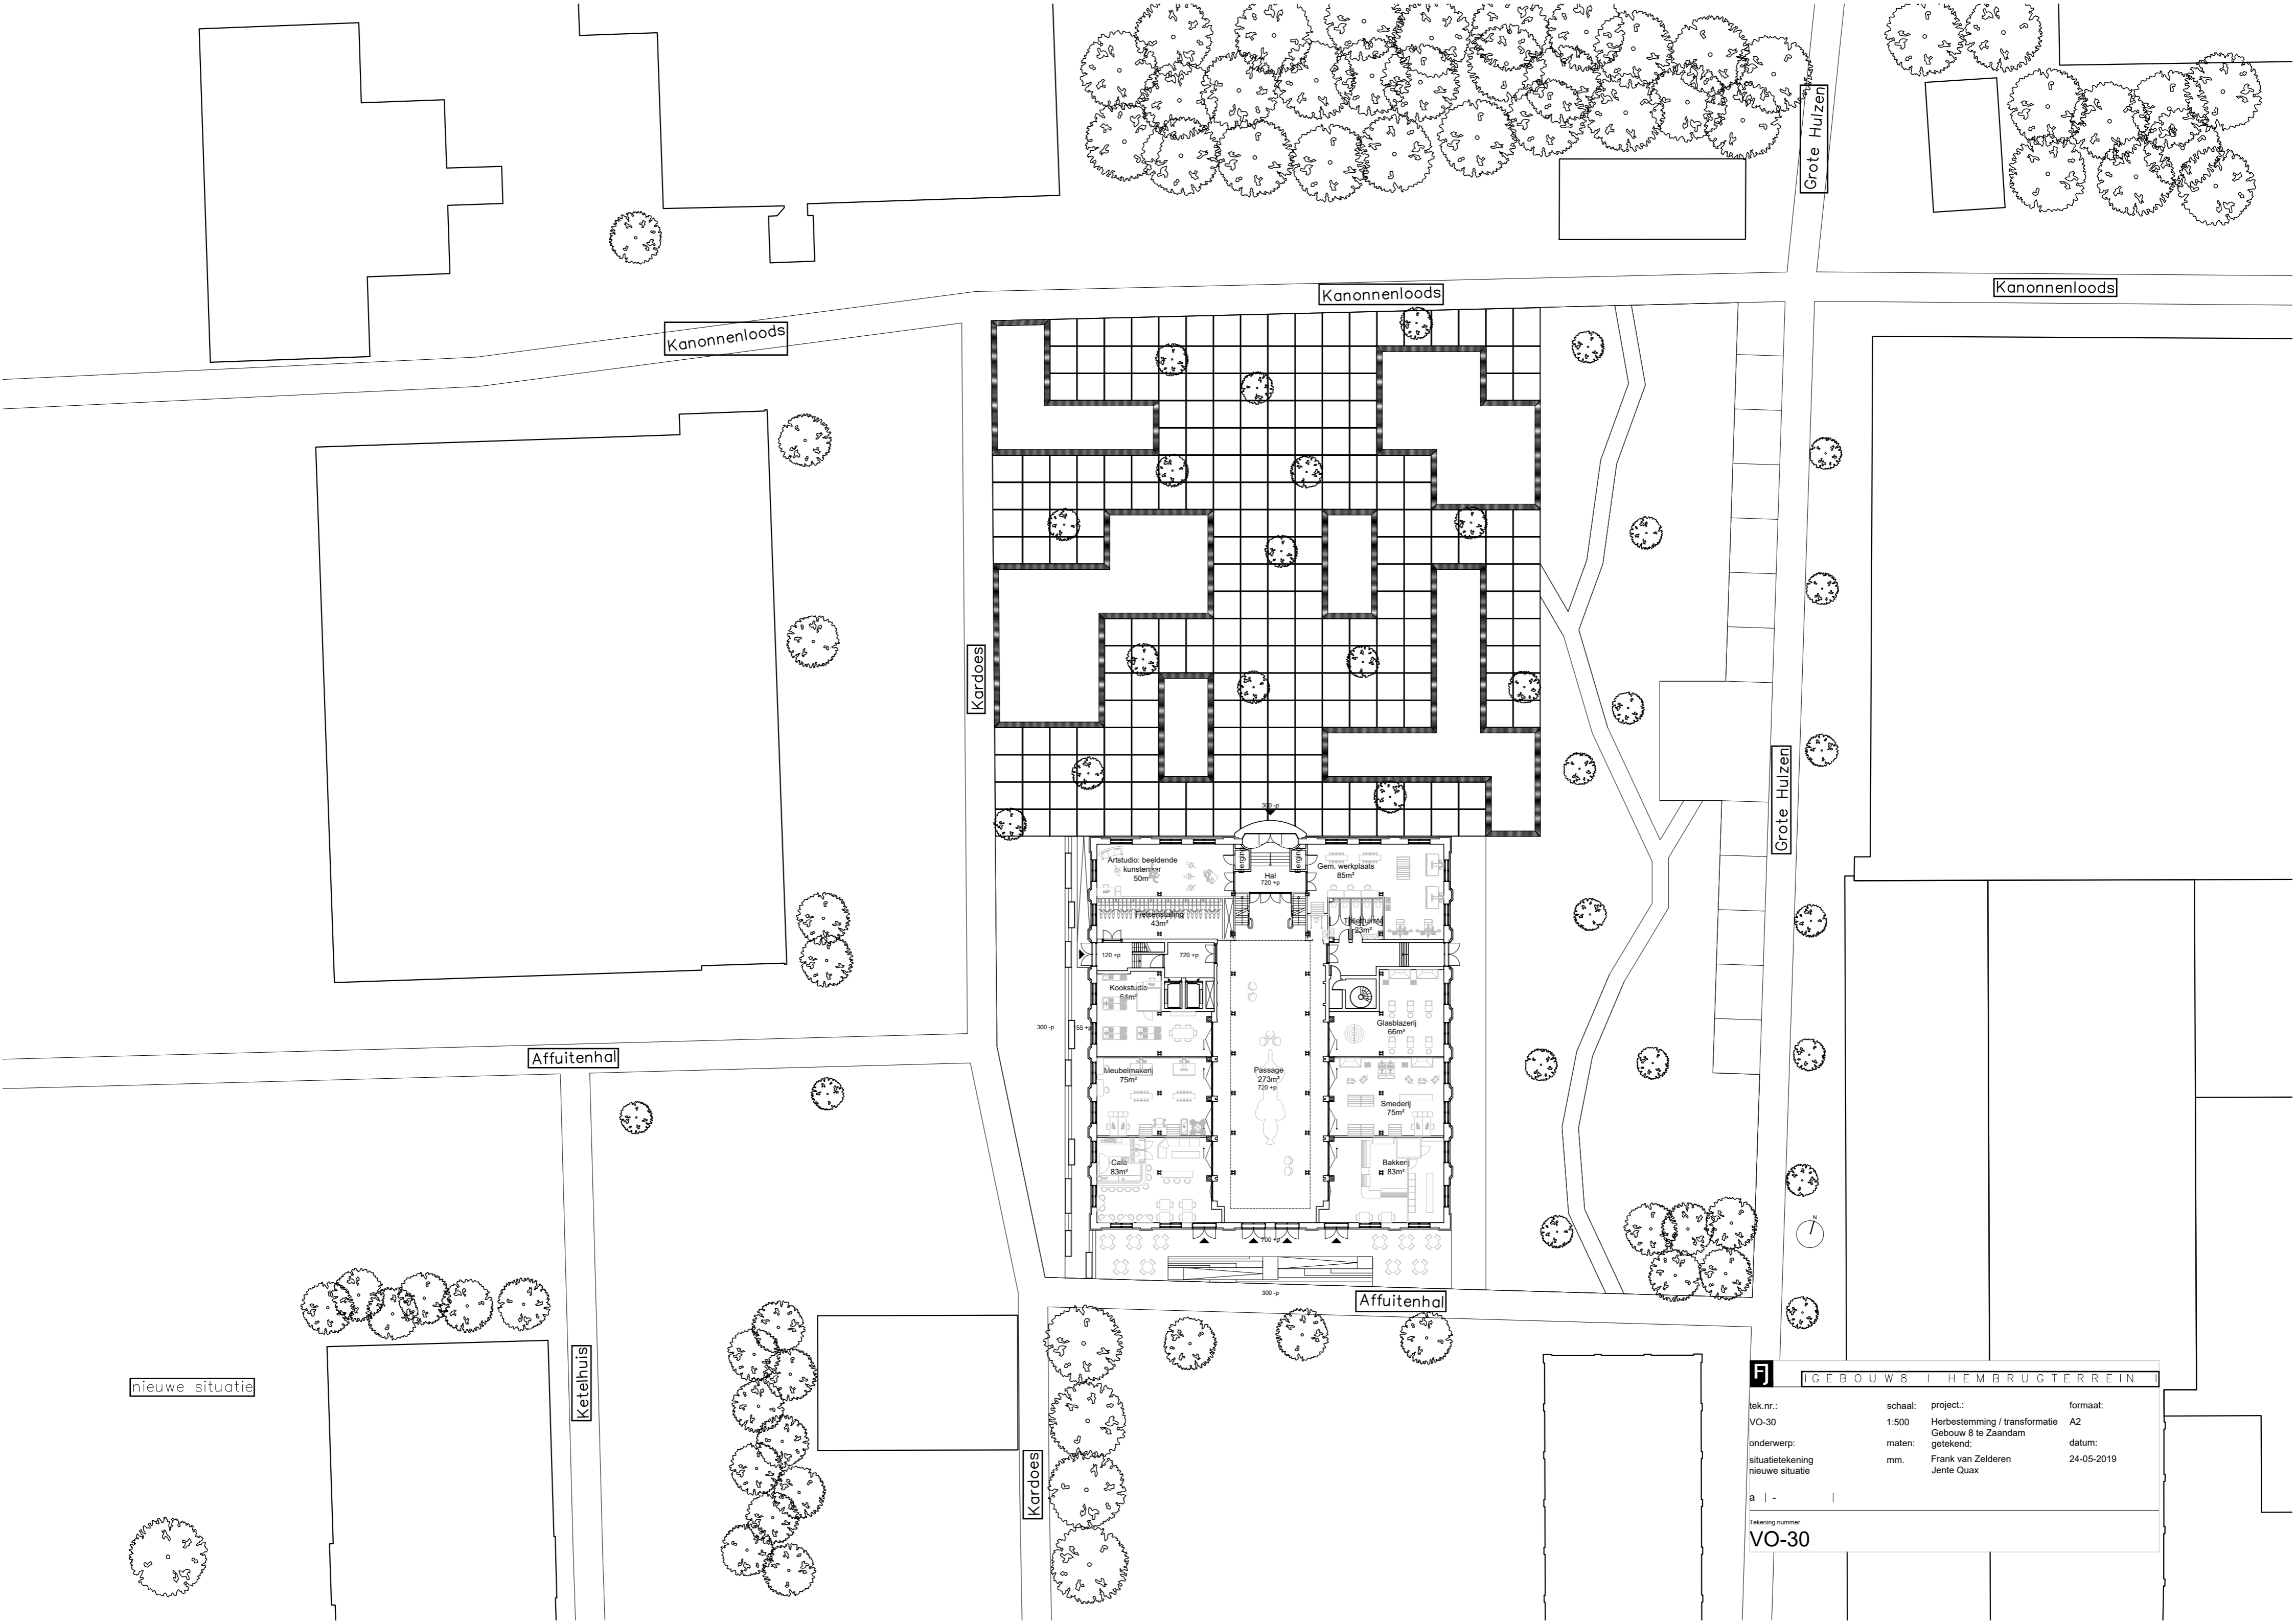

nieuwe situatie

GEBOUW 8   HEMBRUGTERREIN							
tek.n.r.:	VO-30	schaal:	1:500	project:	Herbestemming / transformatie	formaat:	A2
onderwerp:	situatietekening	maten:	mm.	getekend:	Frank van Zelderen	datum:	24-05-2019
	nieuwe situatie				Jente Quax		
Tekening nummer				VO-30			